

お客様は、以下の条件にご同意頂いた場合にのみこの地図をご使用になれます。

●この地図が、株式会社ゼンリンの著作物であること。従って、この地図の全部または一部の複写、複製、加工その他の利用を行わないこと。

●この地図の全部または一部を有償無償及び方法の如何を問わず、譲渡、貸与、使用許諾、送信その他第三者に利用させないこと。



●印刷物が、必ずしもお客様特定の使用目的または要求を満たすものではなく、また全てが正確または完全ではないこと、印刷物が判読しにくい可能性があること、及び当社はこれらの事情があつたとしても印刷物の交換・修補・代金返還その他の責任を負わないこと。

●この地図に関してお客様に負う損害賠償責任は、請求原因の如何を問わず、故意または重大過失がある場合を除き、直接かつ通常の損害の賠償に限られ、また、お客様がお支払いになった本サービスの料金の額を限度とすること。

(株)ゼンリン カスタマーサポートセンター 0120-210-616

受付時間：月～金 10:30～16:30 (祝日、弊社指定休日を除く)

(C)ZENRIN CO., LTD.

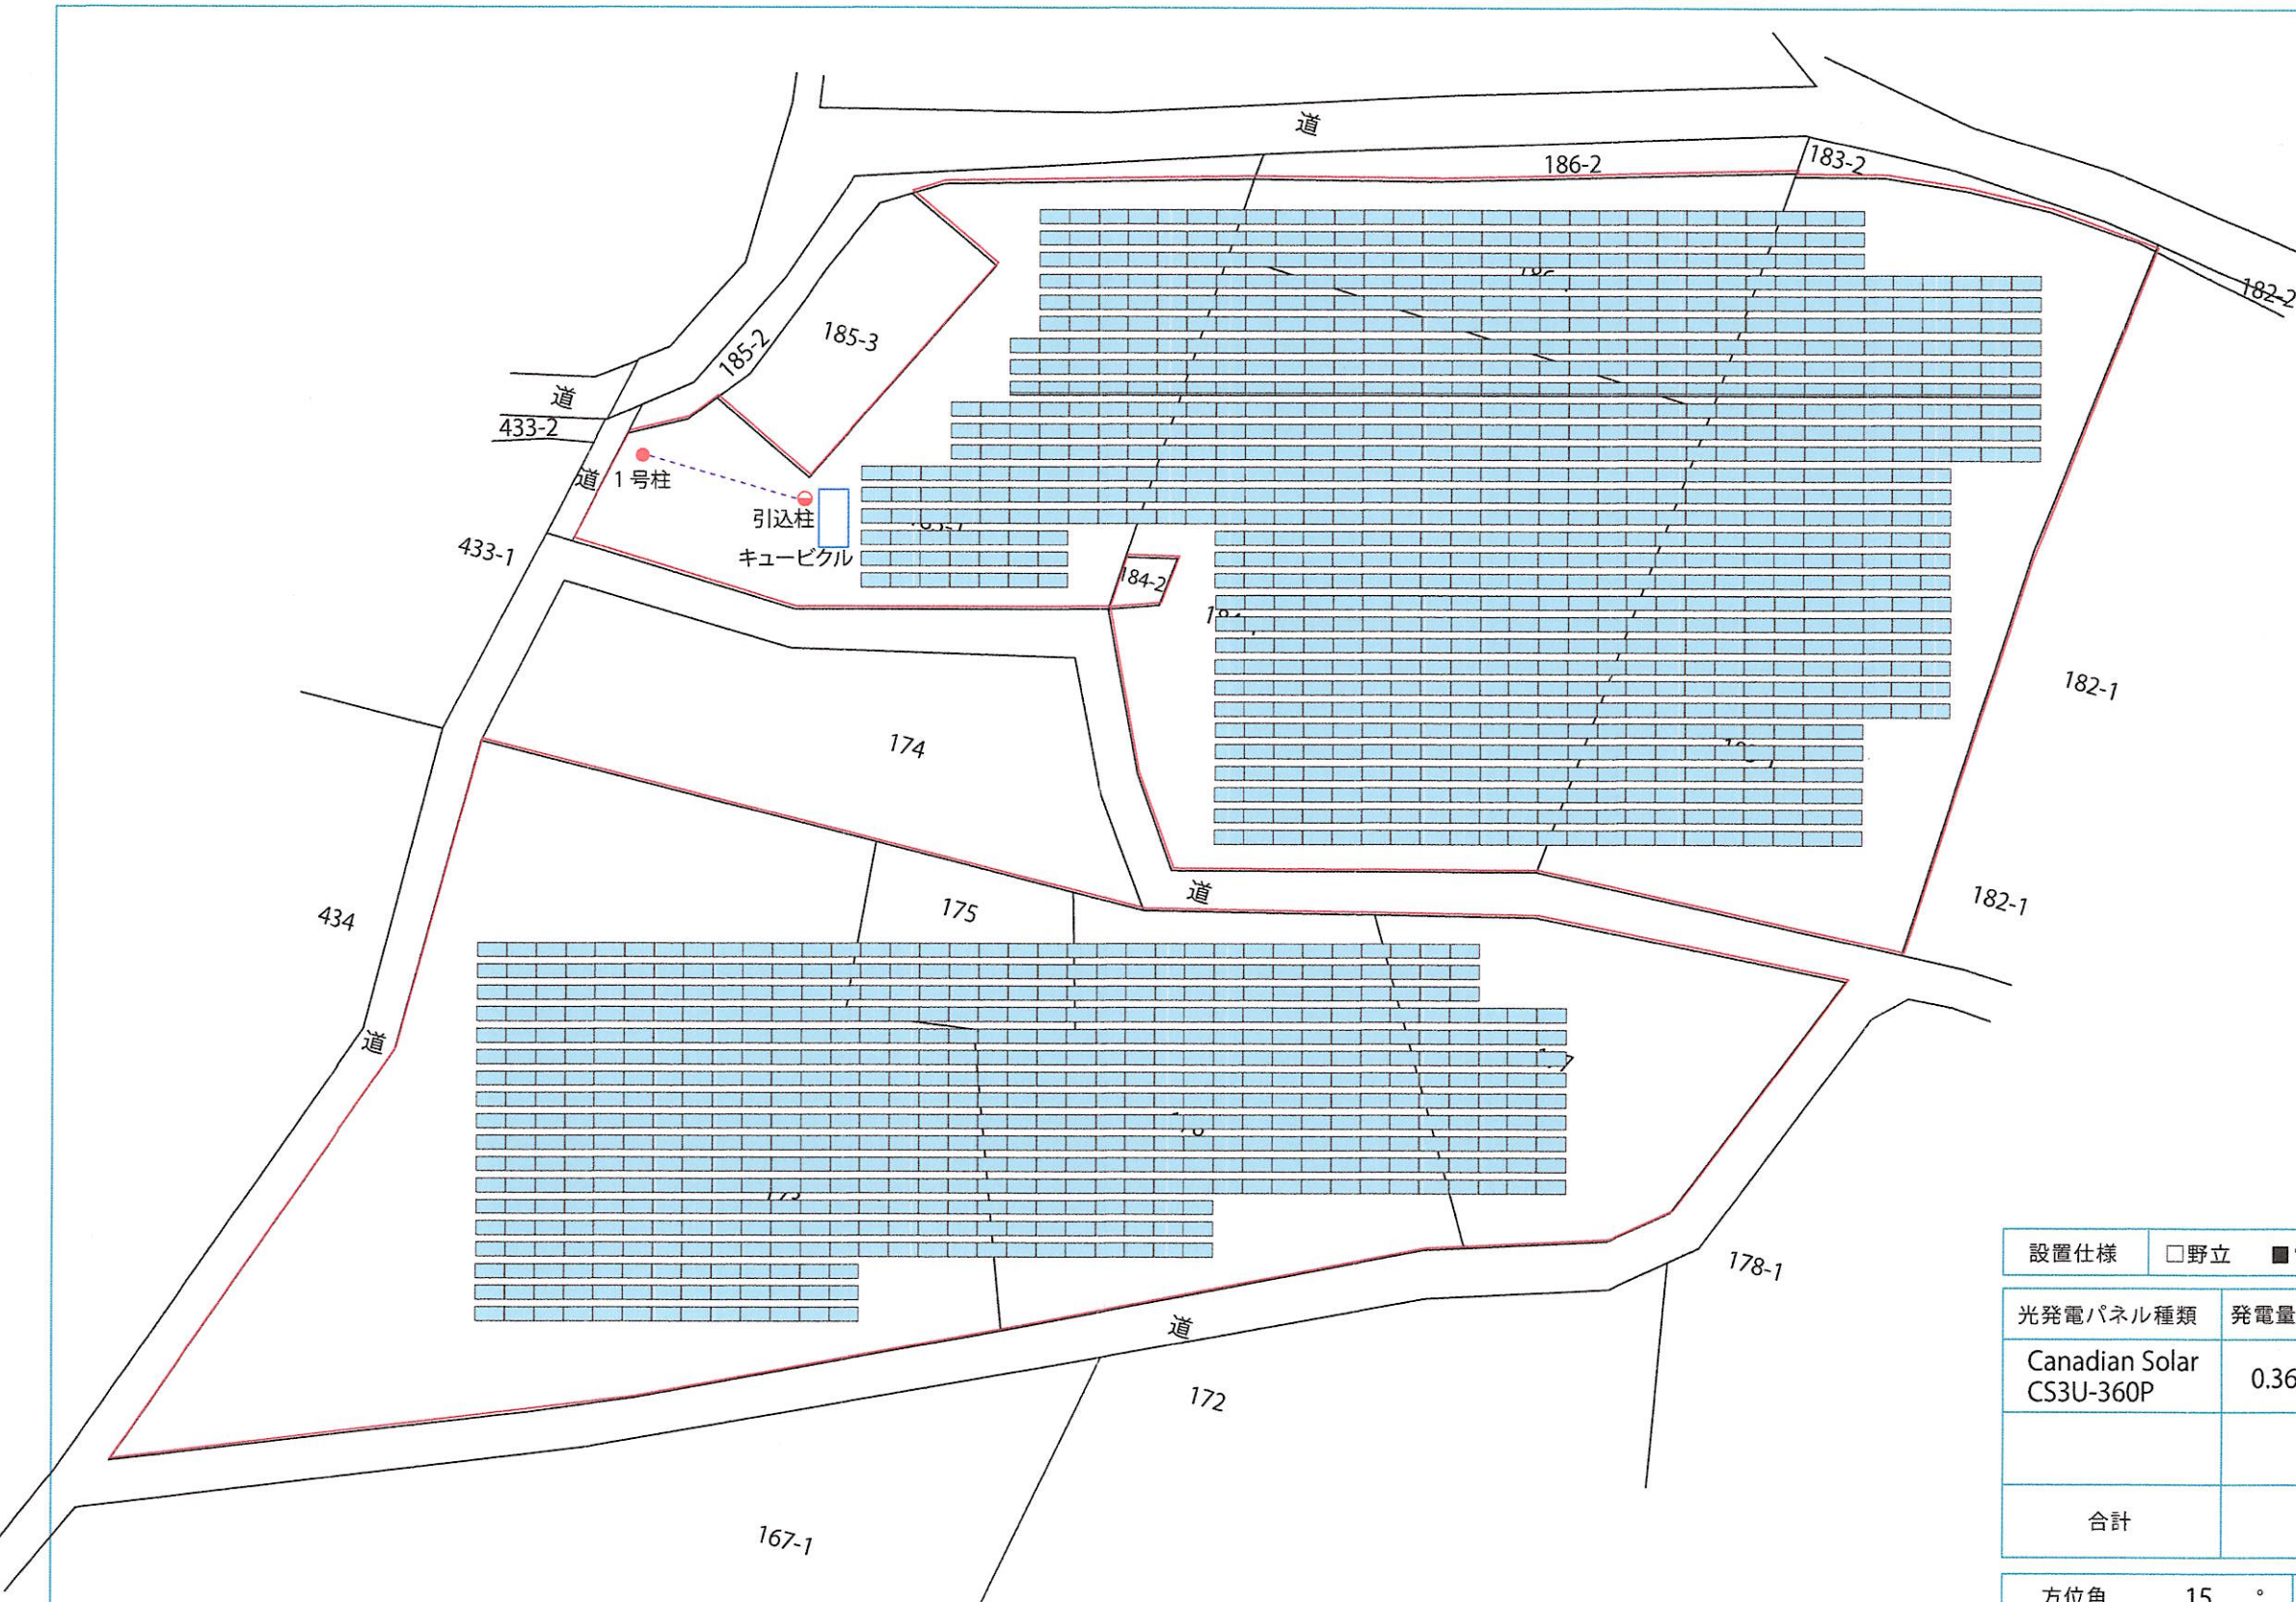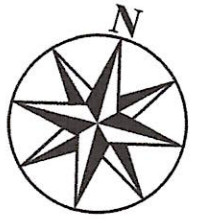

| | | | | | | | |
|------|-----------------------------|---|-----------------------------|------------------------------|-----------------------------|--|-------------------------------|
| 設置仕様 | <input type="checkbox"/> 野立 | <input checked="" type="checkbox"/> 営農型 | <input type="checkbox"/> 屋根 | <input type="checkbox"/> 駐車場 | <input type="checkbox"/> 低圧 | <input checked="" type="checkbox"/> 高圧 | <input type="checkbox"/> 特別高圧 |
|------|-----------------------------|---|-----------------------------|------------------------------|-----------------------------|--|-------------------------------|

| 光発電パネル種類 | 発電量 / 1枚 | 設置枚数 | 定格発電量 | パネル寸法 |
|--------------------------|----------|---------|-----------|-------|
| Canadian Solar CS3U-360P | 0.360 kW | 1,440 枚 | 518.40 kW | |
| 合計 | | 1,440 枚 | 518.40 kW | |

| | | | | | |
|-----|---------|------------------------|------|-------|--------|
| 方位角 | 15 ° | 傾斜角 | 10 ° | アレイ間隔 | 500 mm |
| 遮光率 | 63.93 % | 架台 : W3000×D4500×H3000 | | | |

| | | | | | |
|------|-------------------------------|---|--------------------------------|--------------------------------|------------------------------|
| 架台種類 | <input type="checkbox"/> 通常架台 | <input checked="" type="checkbox"/> 高架型架台 | <input type="checkbox"/> アグリ架台 | <input type="checkbox"/> 振分架台 | |
| | <input type="checkbox"/> 置き架台 | <input type="checkbox"/> 駐車場一体型架台 | <input type="checkbox"/> その他 | | |
| 架台材質 | <input type="checkbox"/> スチール | <input checked="" type="checkbox"/> アルミ | <input type="checkbox"/> 単管 | <input type="checkbox"/> ステンレス | <input type="checkbox"/> その他 |


| | | | | | |
|------|--------------------------|----|-----|-----|----------|
| パワコン | HUawei SUN2000-50KTL-JP0 | 台数 | 8 台 | 容量計 | 400.0 kW |
|------|--------------------------|----|-----|-----|----------|

一般社団法人 全国アグリソーラー協会
 〒245-0008 神奈川県横浜市泉区弥生台45-38
 TEL:050-5436-3321 FAX:045-392-6409

埼玉県比企郡鳩山町大字小用
 173,175,176,177,183-1,184-1,185-1,186-1
 作成者: _____ 作成日: _____ 修正日: _____ 修正日: _____ 修正日: _____

有限会社タカタネ 様
 図面名称: 土地利用計画図 縮尺: 1/500



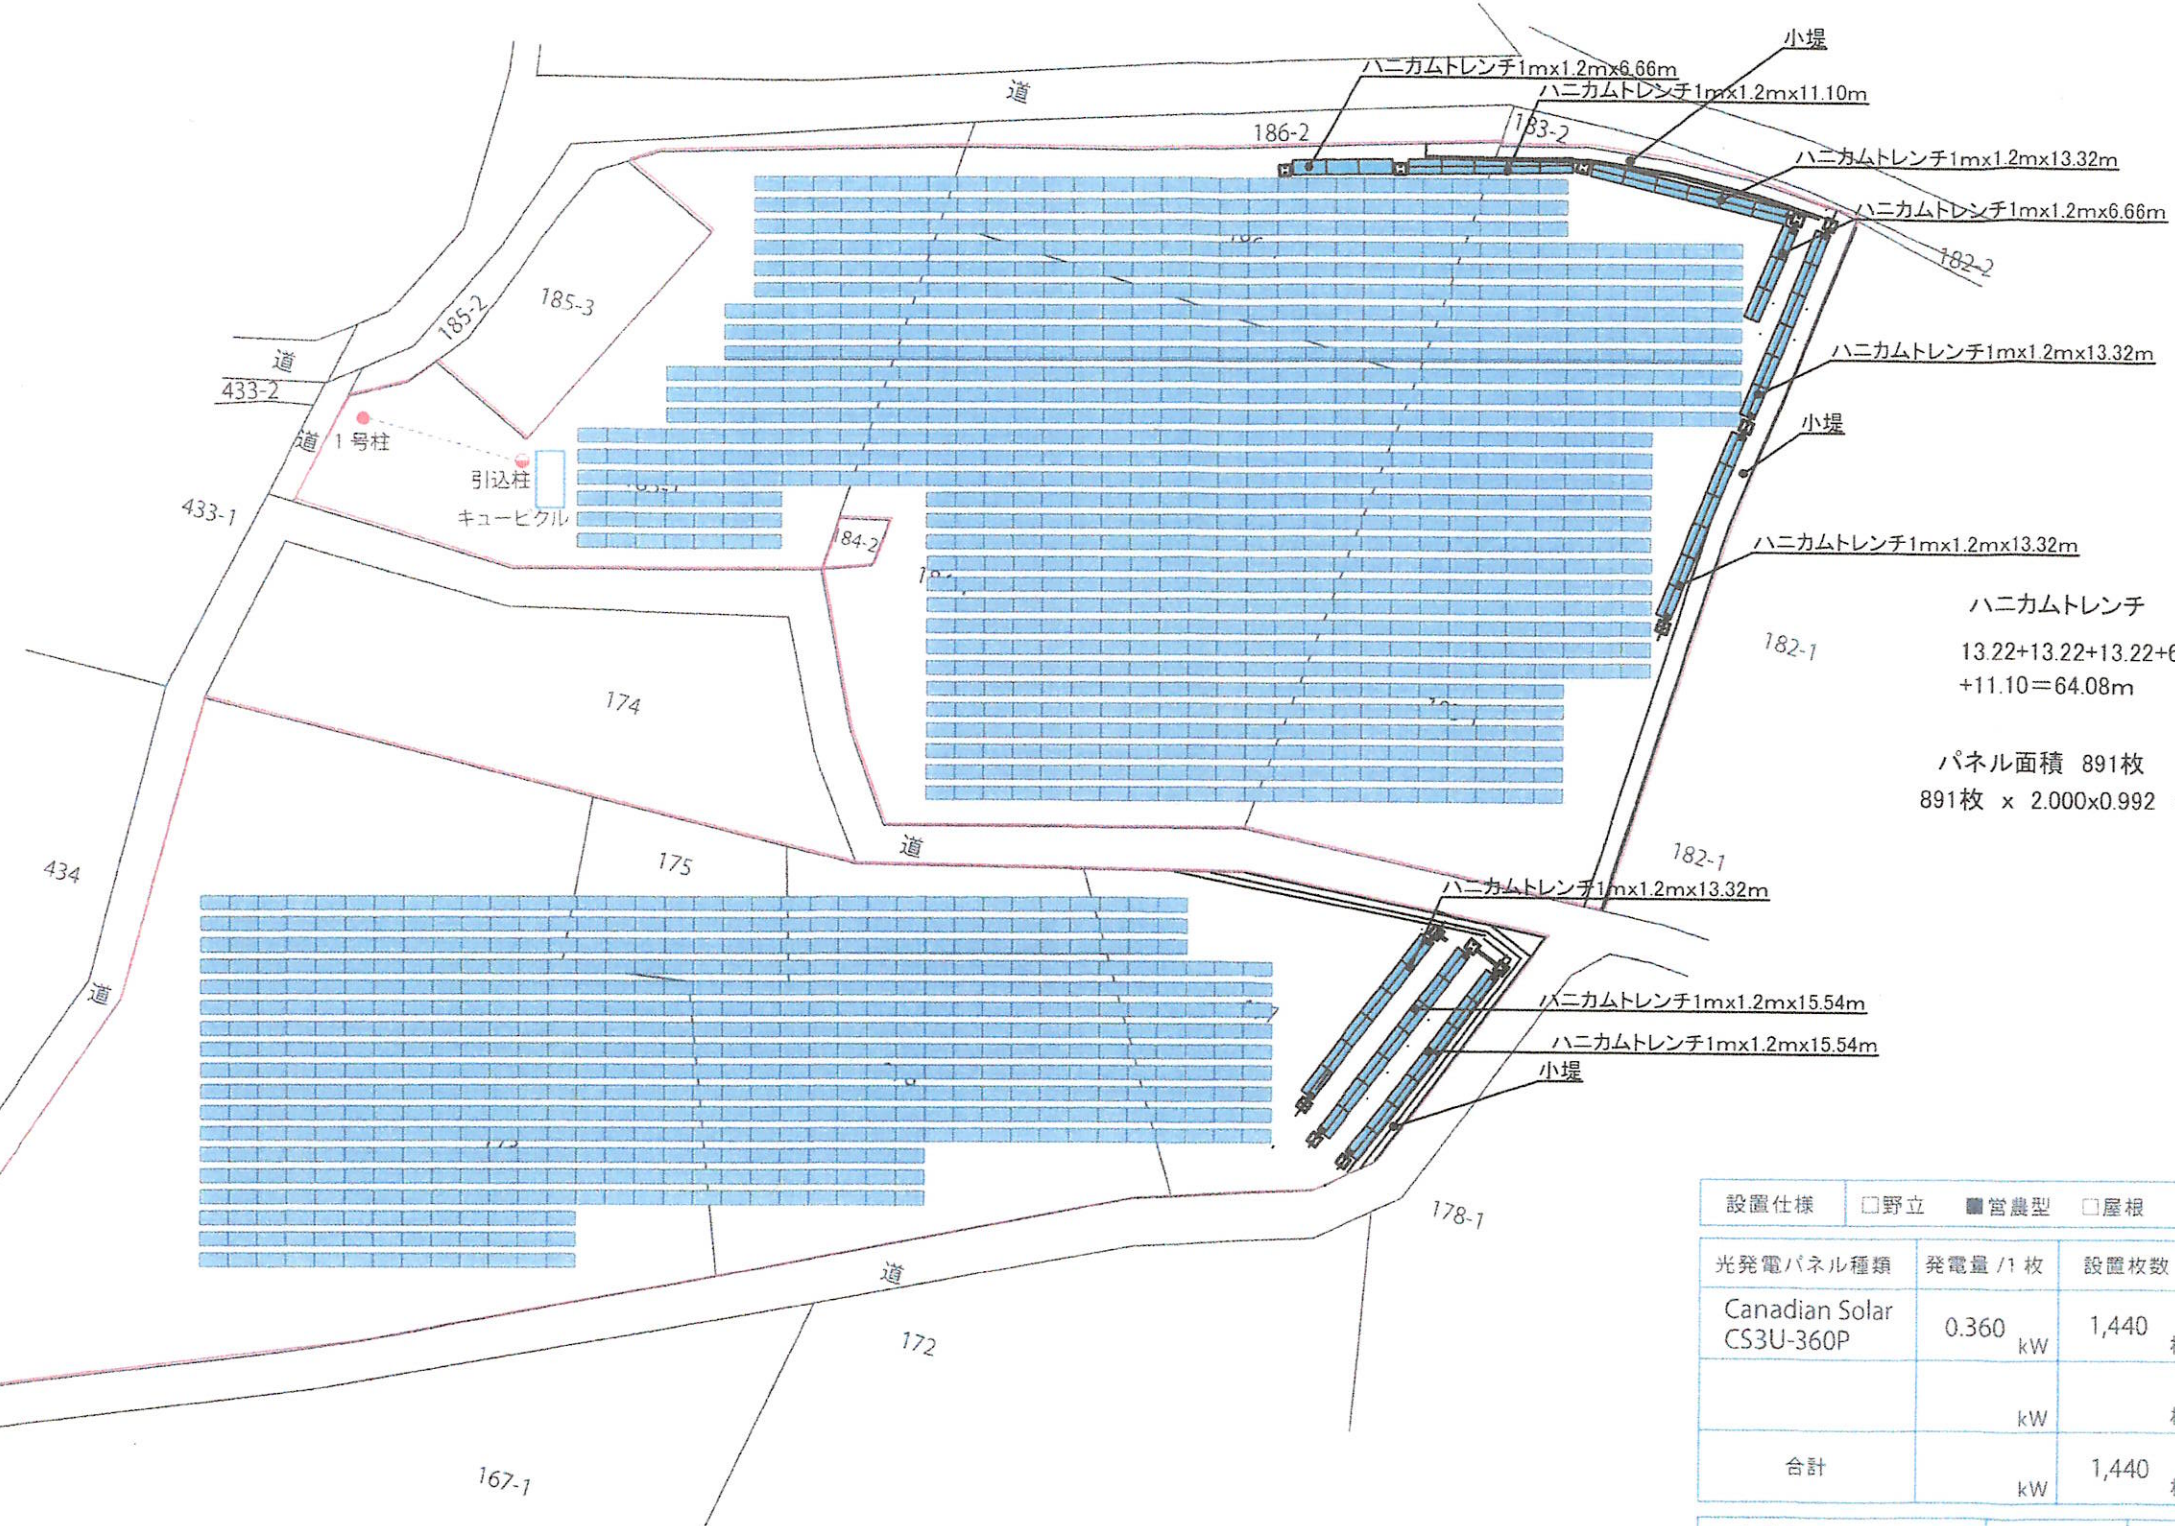

ハニカムトレンチ
 13.22+13.22+13.22+6.66+6.66
 +11.10=64.08m









パネル面積 891枚
 891枚 × 2.000x0.992 = 1767.744㎡

ハニカムトレンチ
 13.32+15.54+15.54=44.40m

パネル面積 549枚
 549枚 × 2.000x0.992 = 1089.216㎡

| | | | | | | | |
|----------|--|---|-----------------------------|------------------------------|-----------------------------|--|-------------------------------|
| 設置仕様 | <input type="checkbox"/> 野立 | <input checked="" type="checkbox"/> 管農型 | <input type="checkbox"/> 屋根 | <input type="checkbox"/> 駐車場 | <input type="checkbox"/> 低圧 | <input checked="" type="checkbox"/> 高圧 | <input type="checkbox"/> 特別高圧 |
| 光発電パネル種類 | Canadian Solar CS3U-360P | 発電量 / 1枚 0.360 kW | 設置枚数 1,440 枚 | 定格発電量 518.40 kW | パネル寸法 2,000 x 992 x 35 | | |
| 合計 | | kW | 枚 | kW | 992 x 977 x 35 | | |
| 方位角 | 15 ° | 傾斜角 | 10 ° | アレイ間隔 | 500 mm | | |
| 遮光率 | 63.93 % | 架台: W3000×D4500×H3000 | | | | | |
| 架台種類 | <input type="checkbox"/> 通常架台 <input checked="" type="checkbox"/> 高架型架台 <input type="checkbox"/> アグリ架台 <input type="checkbox"/> 振分架台 <input type="checkbox"/> 置き架台 <input type="checkbox"/> 駐車場一体型架台 <input type="checkbox"/> その他 | | | | | | |
| 架台材質 | <input type="checkbox"/> スチール <input checked="" type="checkbox"/> アルミ <input type="checkbox"/> 単管 <input type="checkbox"/> ステンレス <input type="checkbox"/> その他 | | | | | | |
| パワコン | HUAWEI SUN2000-50KTL-JPO | 台数 | 8 台 | 容量計 | 400.0 kW | | |




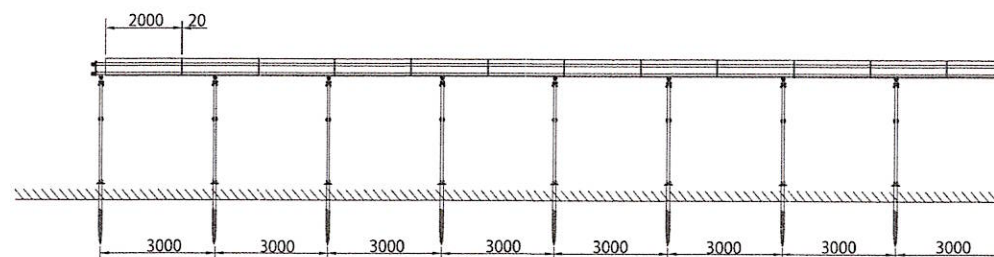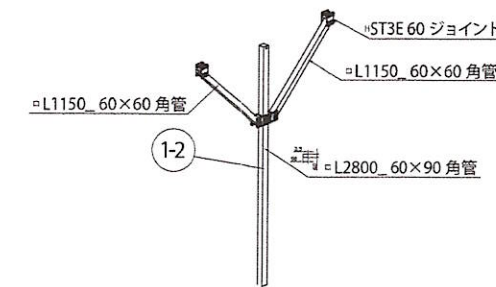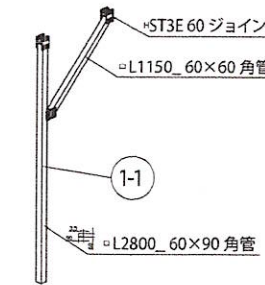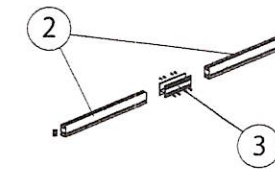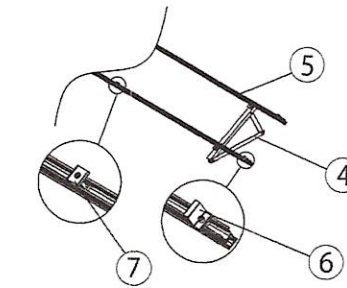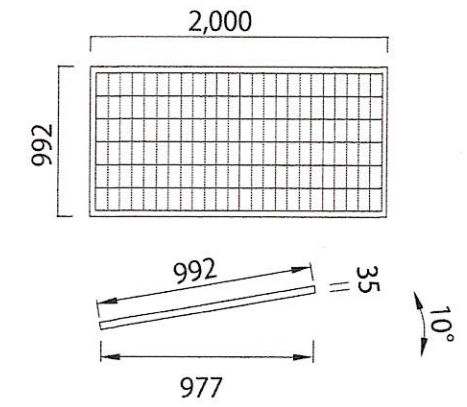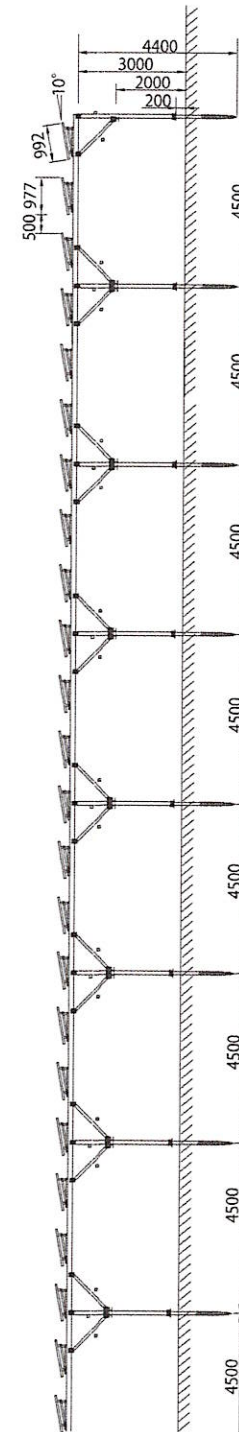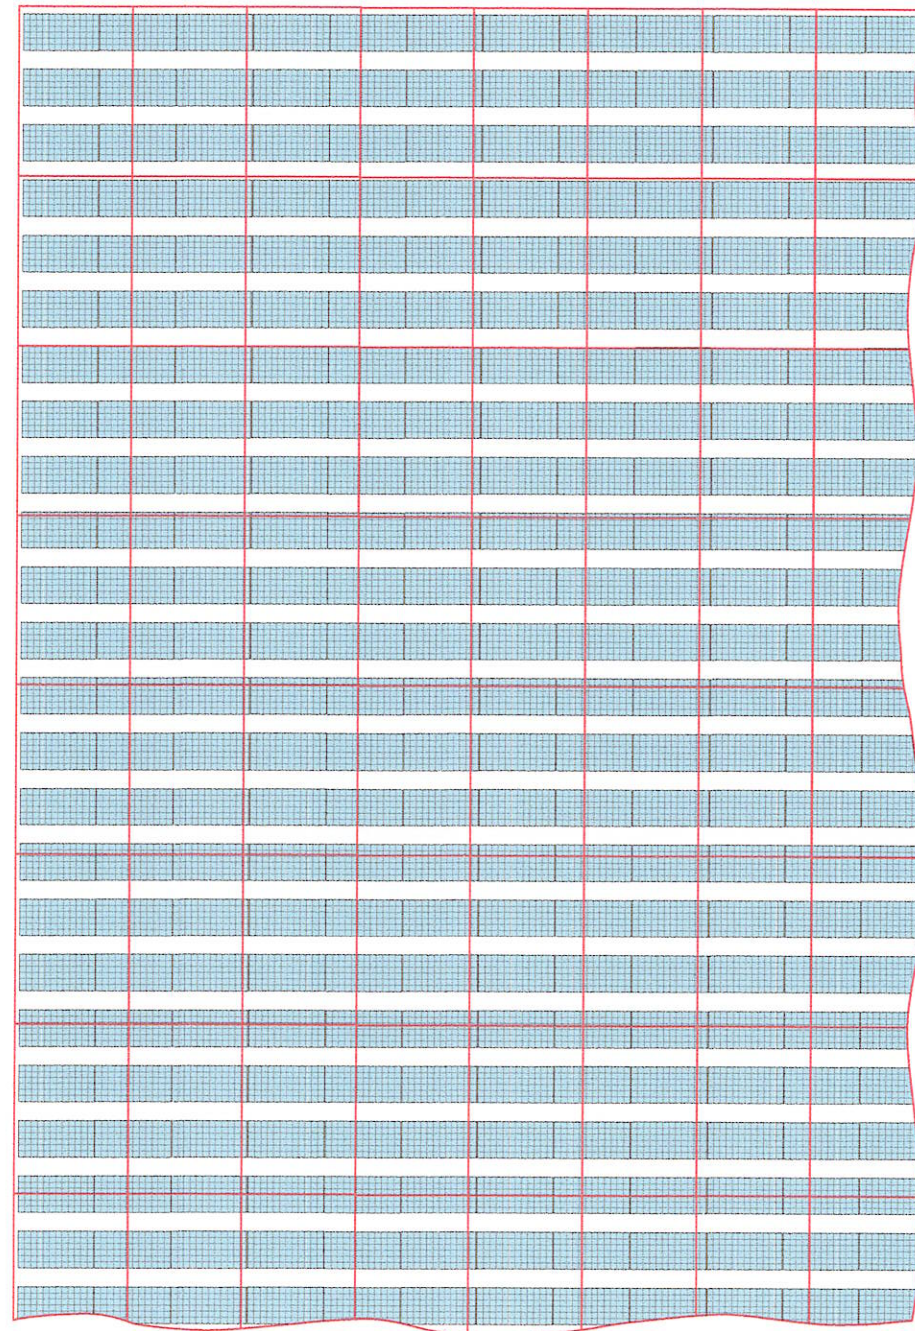

| NO. | ITEM NO. | SPEC. |
|-----|---------------|----------------|
| 1-1 | “⊗” Y形支柱セット | 2800*1150 |
| 1-2 | “○” W形支柱セット | 2800*1150*1150 |
| 2 | 縦梁 | L3700 |
| 3 | 縦梁ジョイント | L250 |
| 4 | 三角架セット | L800_10° |
| 5 | 横レール | |
| 6 | パネル固定金具 (端部) | |
| 7 | パネル固定金具 (中央部) | |



平面図

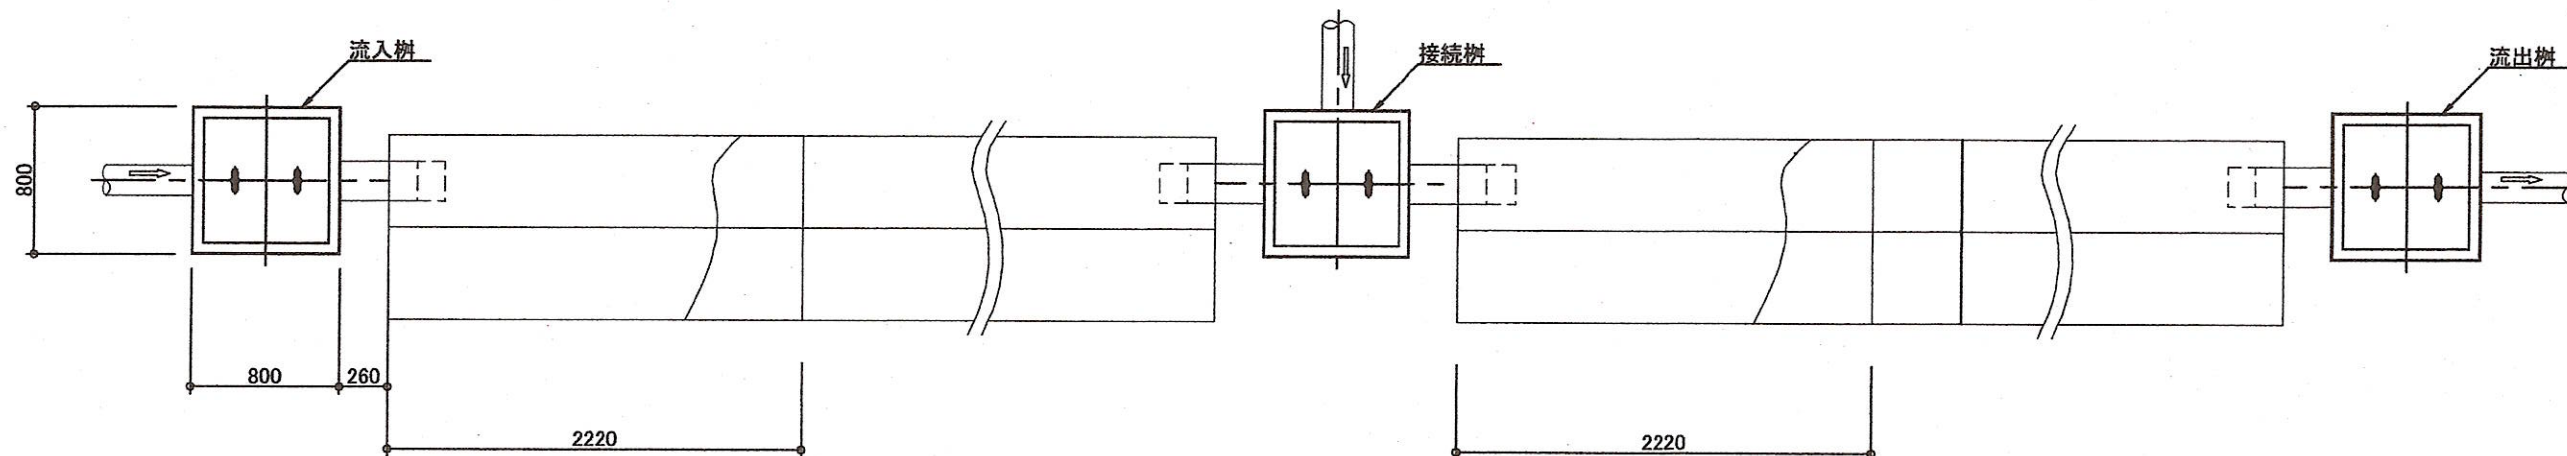

断面図

