

様式第9号(第6条関係)

令和5年3月17日

鳩山町太陽光発電施設事業計画変更届出書

鳩山町長 様

届出者 住所 埼玉県入間郡毛呂山町大字西大久保784番地
名 前 合同会社 明和テクノ
代表社員 滝本 勝典
(電話番号 049-227-3661)

鳩山町自然環境と景観の保全に配慮した太陽光発電設備の適正な設置及び管理に関する
条例第13条第2項の規定により、関係書類を添えて下記のとおり届け出ます。

記


1 発電施設の名称※1	鳩山町赤沼太陽光発電所	
2 設置場所※1	鳩山町 大字赤沼字町田山1006-1, 1006-2, 1000-3	
3 変更の内容※2	変更前	防災施設(ふとん籠)設置 1段
	変更後	防災施設(ふとん籠)設置 2~3段
4 変更の予定日	<input checked="" type="checkbox"/> 変更 令和4年3月17日 <input type="checkbox"/> 廃止	
5 参考資料	別添のとおり※3	

※1 発電施設の名称又は設置場所を変更する場合にあっては、変更前の名称及び場所を記載してください。

※2 設置者の住所・氏名・発電施設の名称、設置場所、敷地面積、定格発電出力又は発電事業者の住所・氏名(法人代表者の氏名を除く)を変更する場合にあってはその内容を記載してください。

※3 計画区域の位置図、関係機関との協議状況、雨水排水流出抑制計画、その他変更の内容に応じて必要な資料を別添としてください。

造成・雨水排水計画平面図

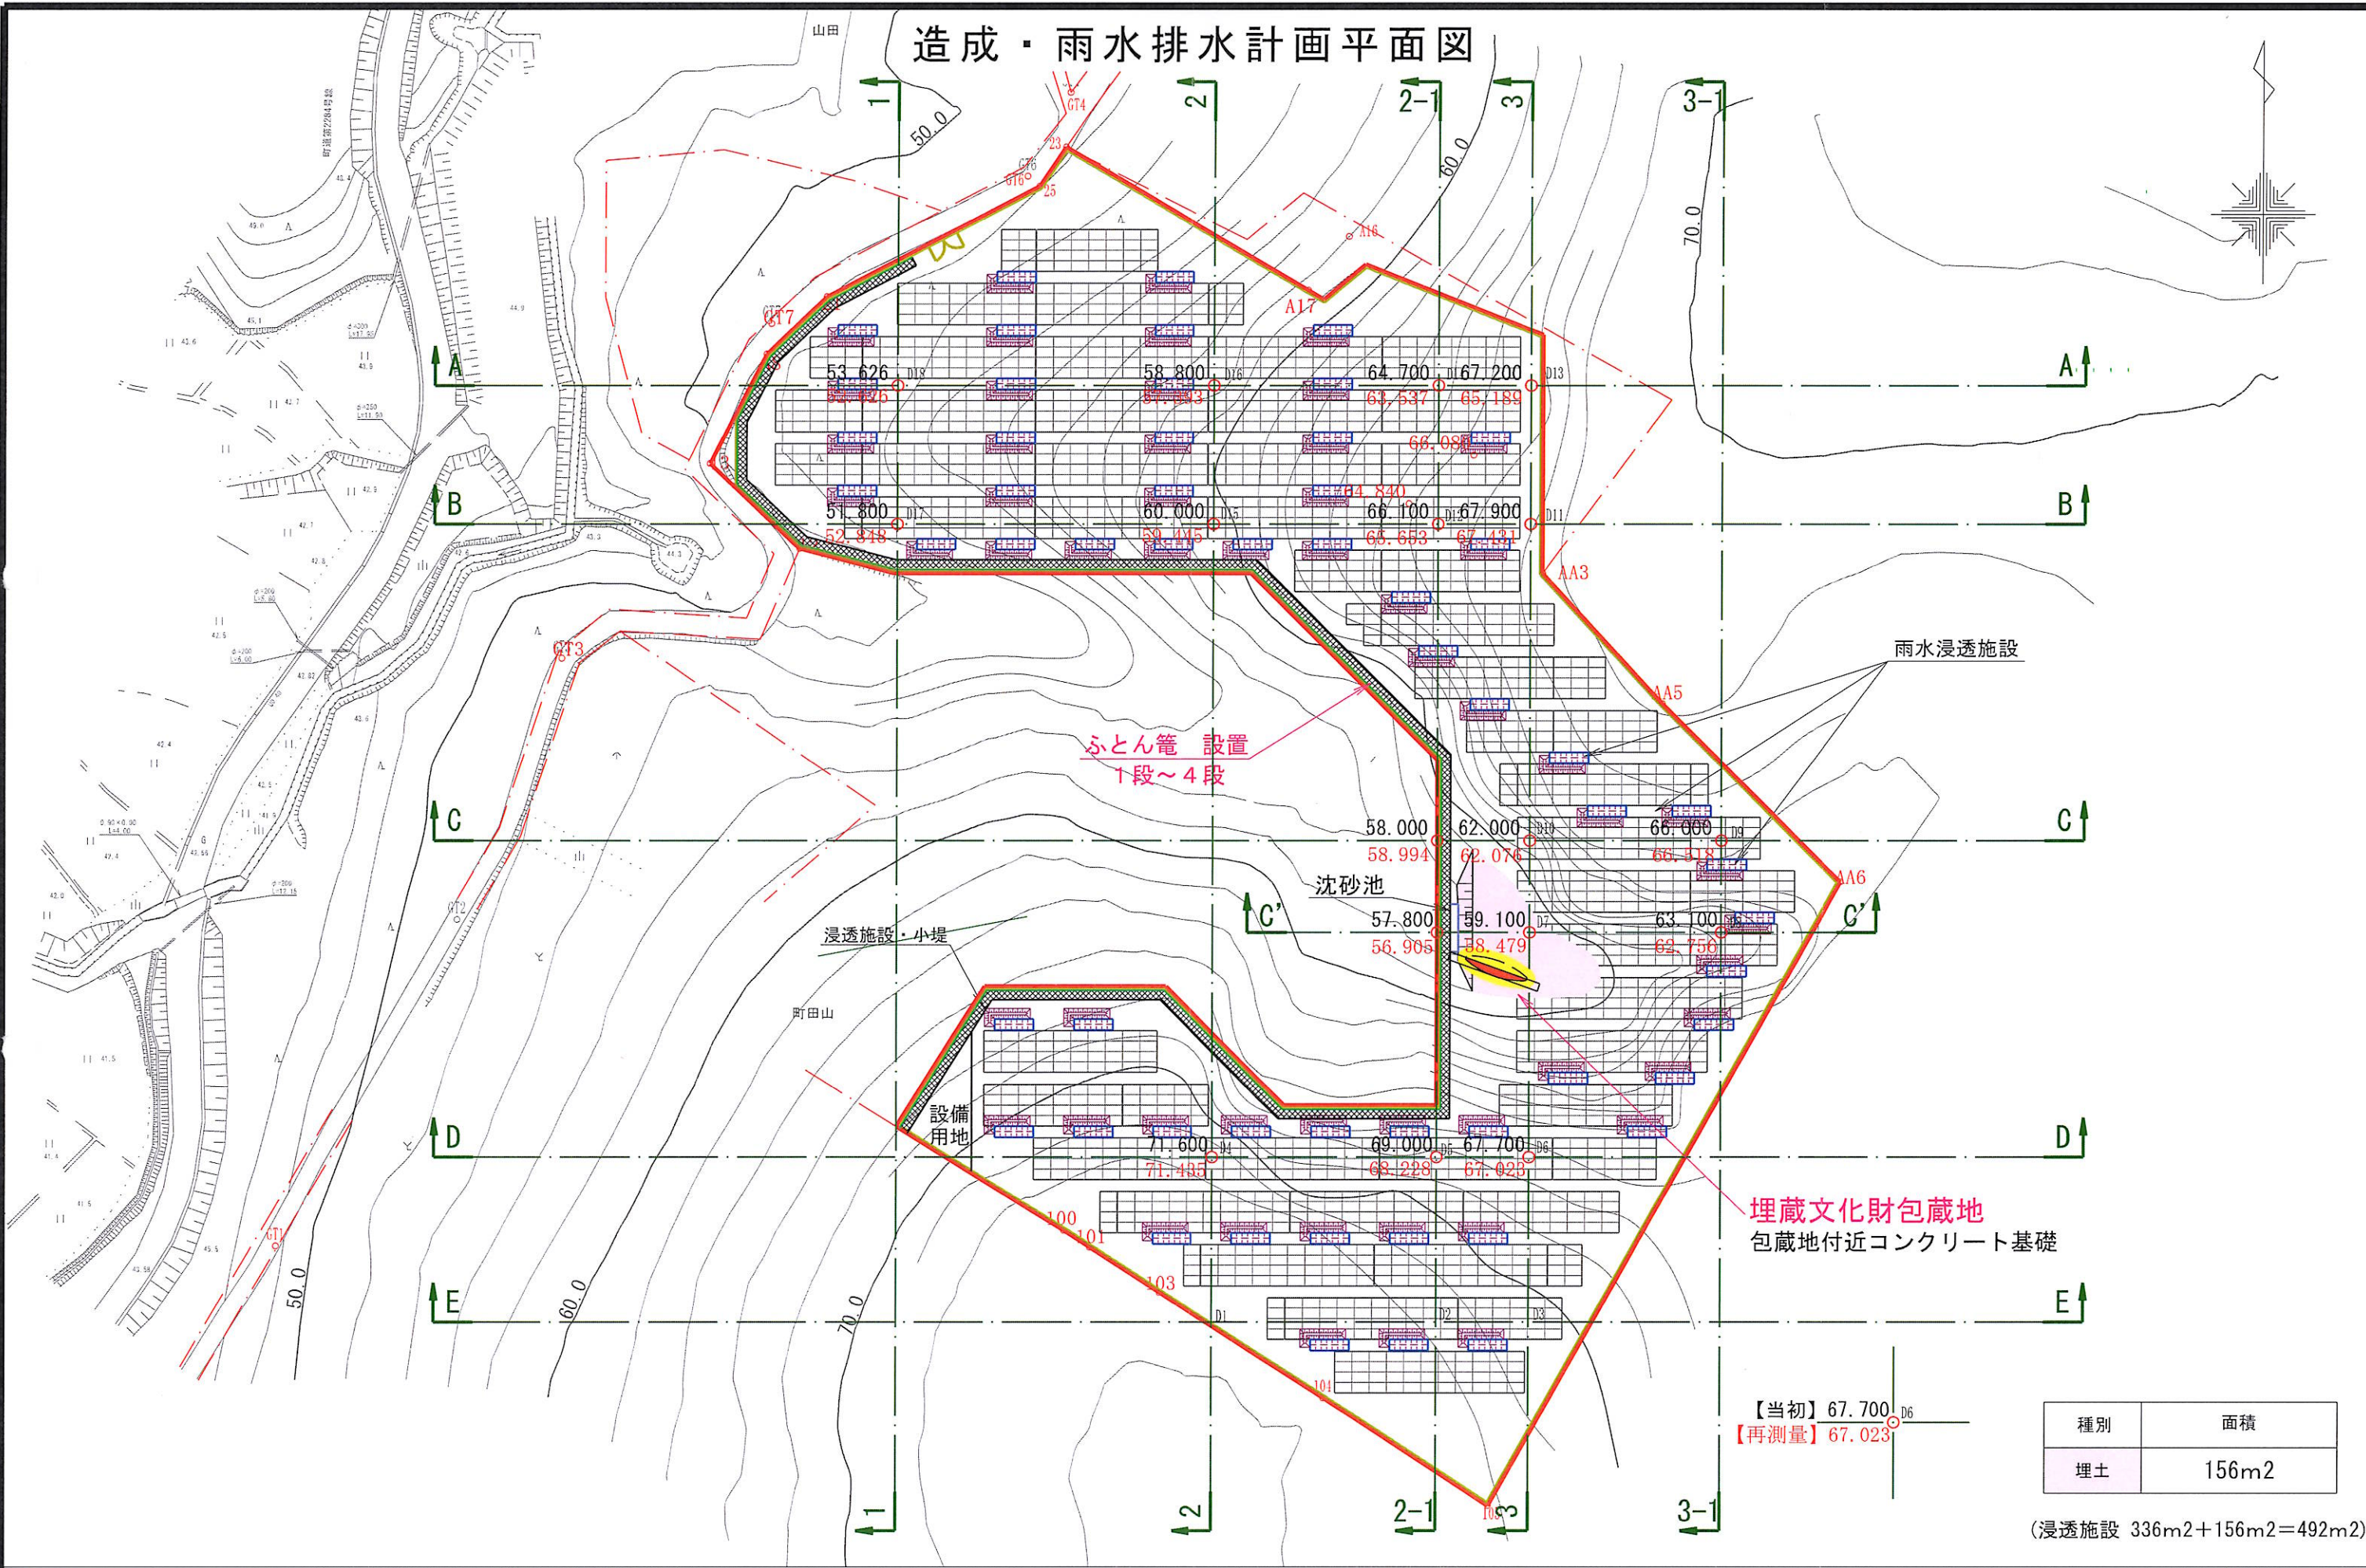

【当初】 67.700^{D6}
【再測量】 67.023

種別	面積
埋土	156m ²

(浸透施設 336m²+156m²=492m²)

設計
株式会社 T & S 開発設計事務所
茨城県水戸市渡里町3278-4 TEL029(291)8771 FAX029(291)8774
二級建築士事務所/茨城県知事(B)第5451号

承認設計担当
施主


合同会社 明和テクノ
埼玉県入間郡毛呂山町大字西大久保784-4
TEL 049-227-3661

縮尺
A3 S=1/750
設計年月日
2023.02.20


工事名称 鳩山町赤沼太陽光発電所建設計画
図面名称 造成・雨水排水計画平面図

造成断面図（第一立面）


1-1

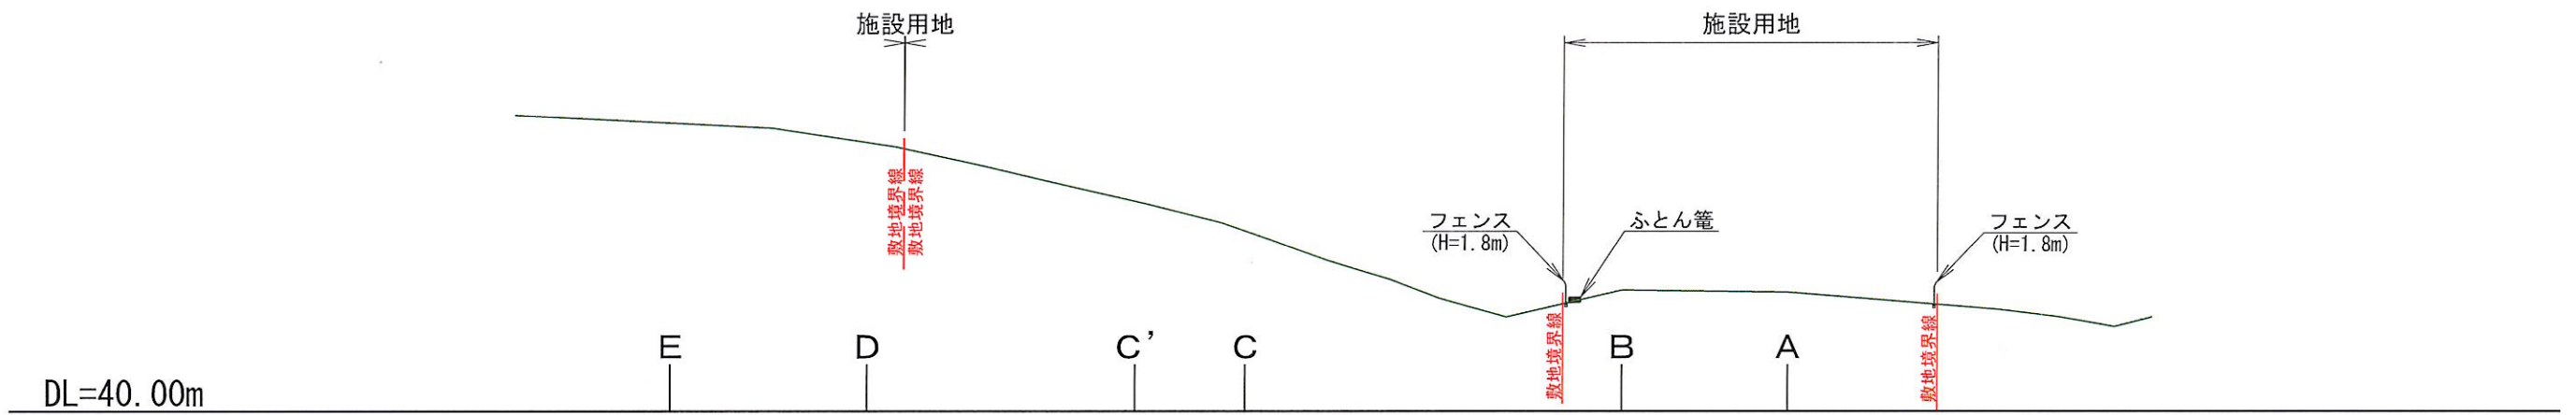

2-2

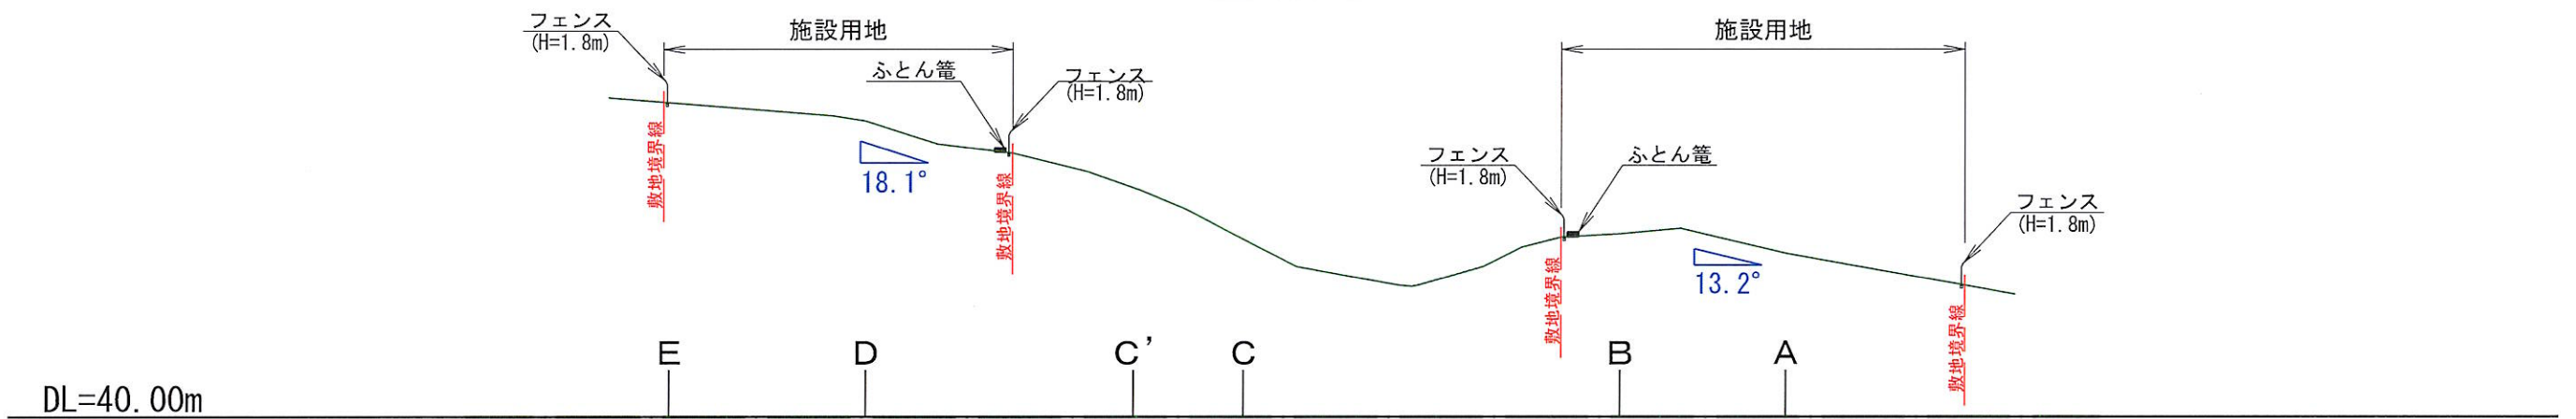


2-1-2-1

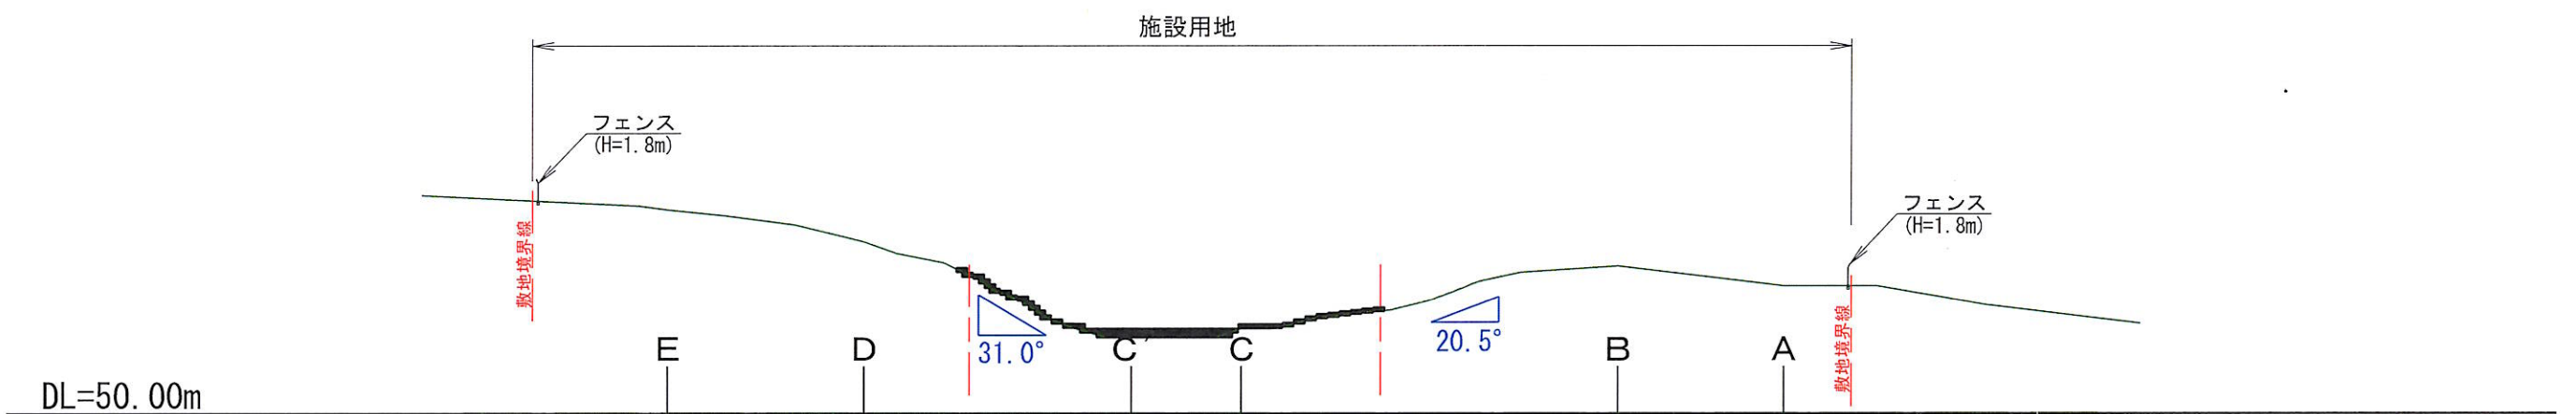


※ふとん管の設置は地山の形状に合わせ多段にて設置する。
 谷部分の最下段へは文化財保護のための覆土を行う。(50cm~70cm)
 傾斜部分や最下段へ設置するふとん管は松杭にて固定を行う。

造成断面図（第一立面）


3-3

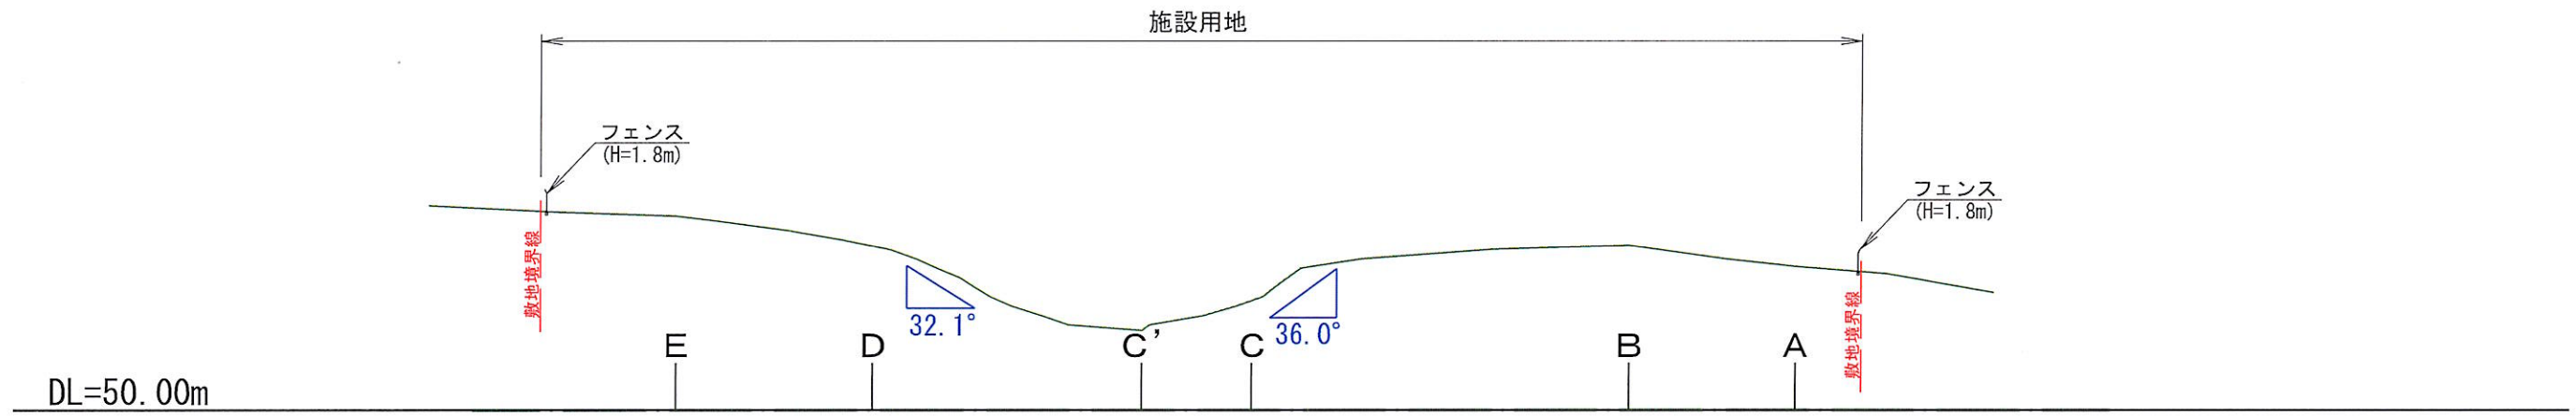

3-1-3-1

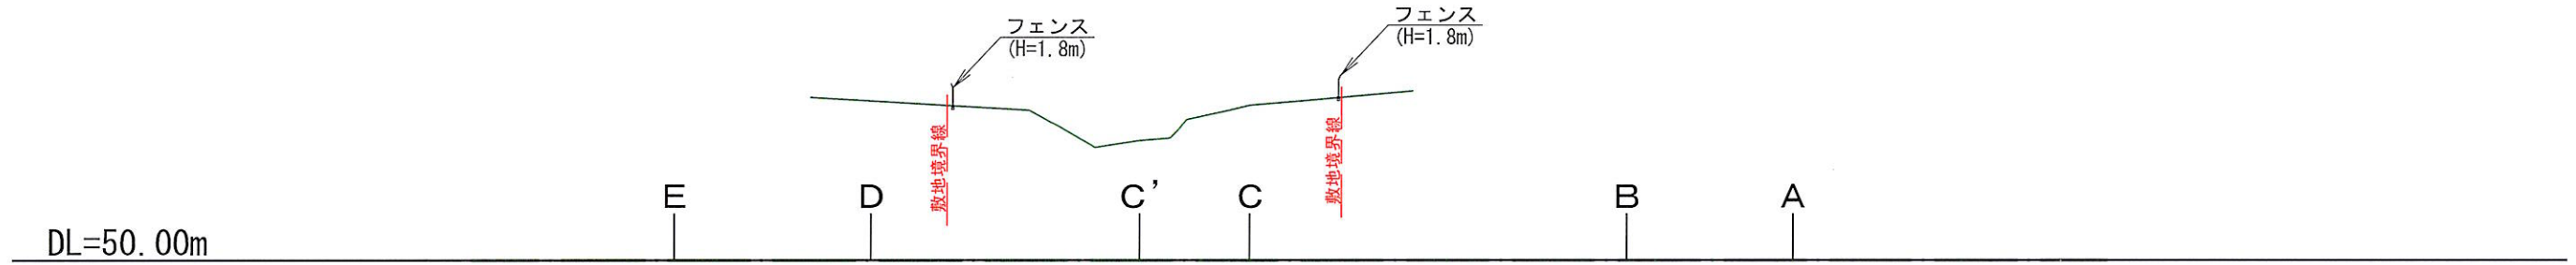


ふとん籠標準図

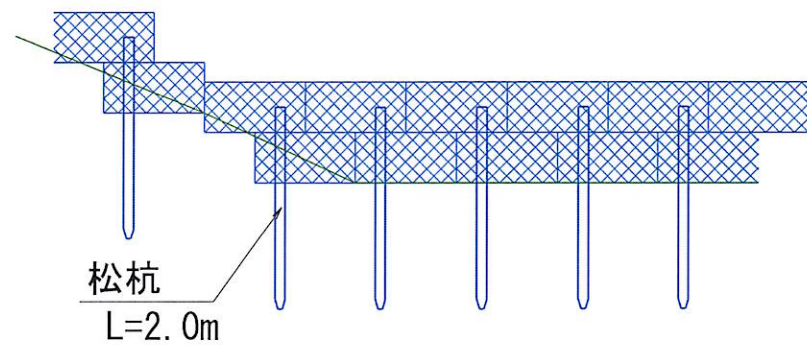


造成断面図 (第二立面)


A—A

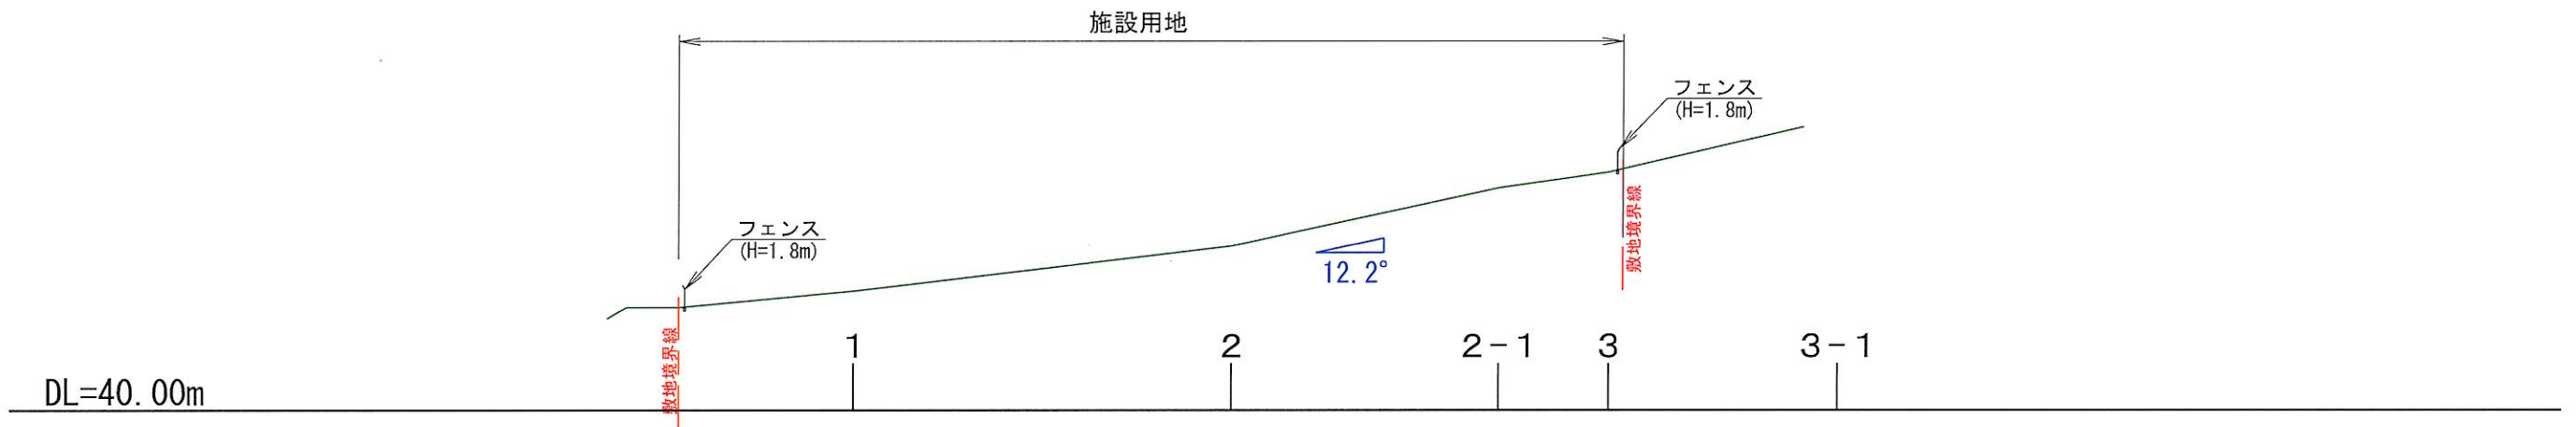

B—B

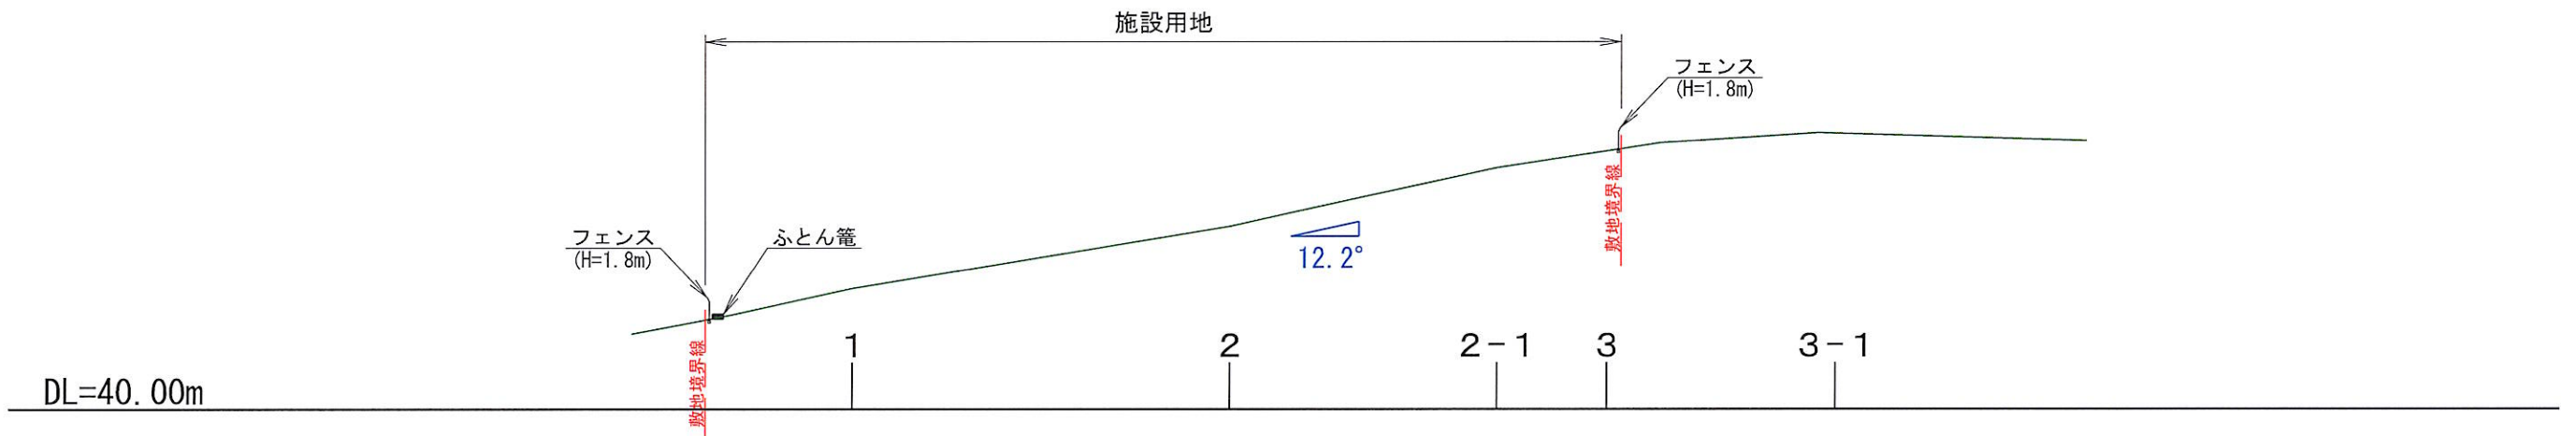


C—C

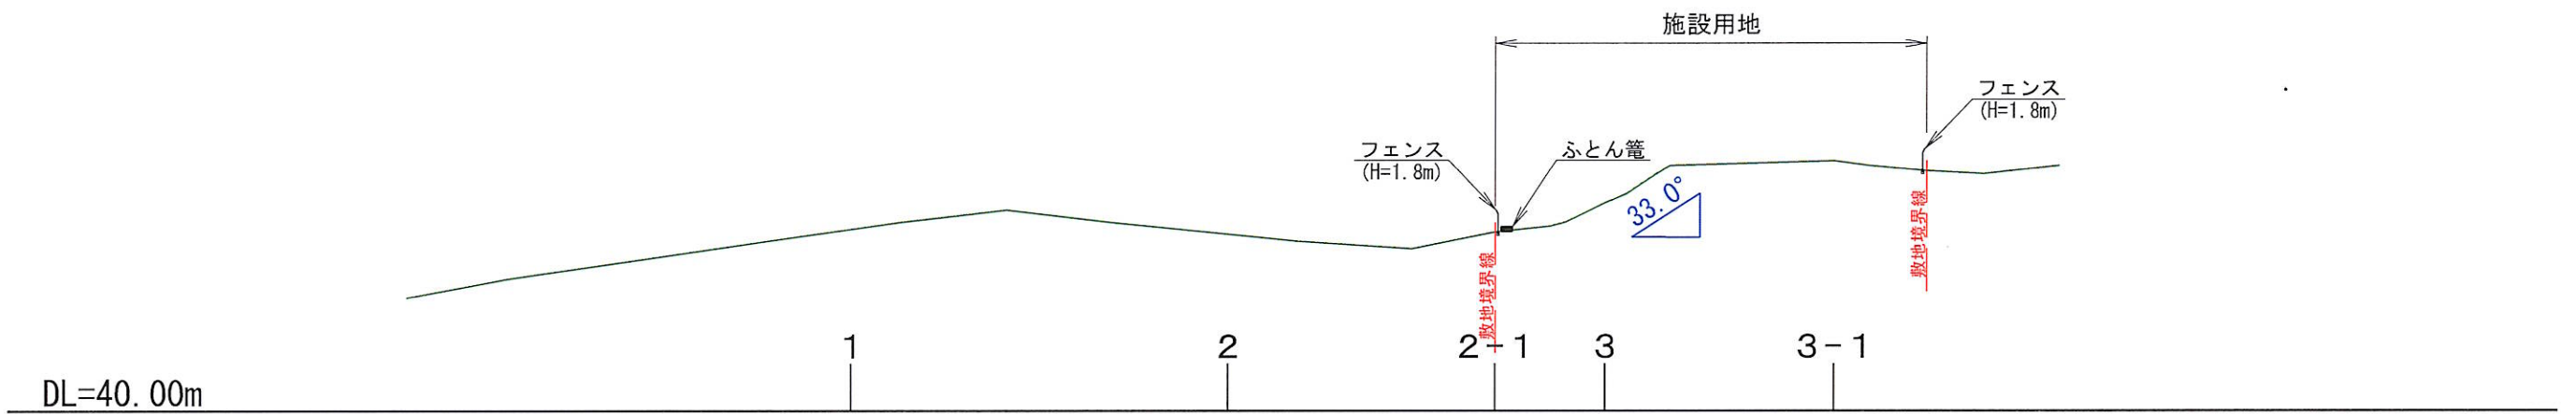


造成断面図 (第三立面)


C'—C'

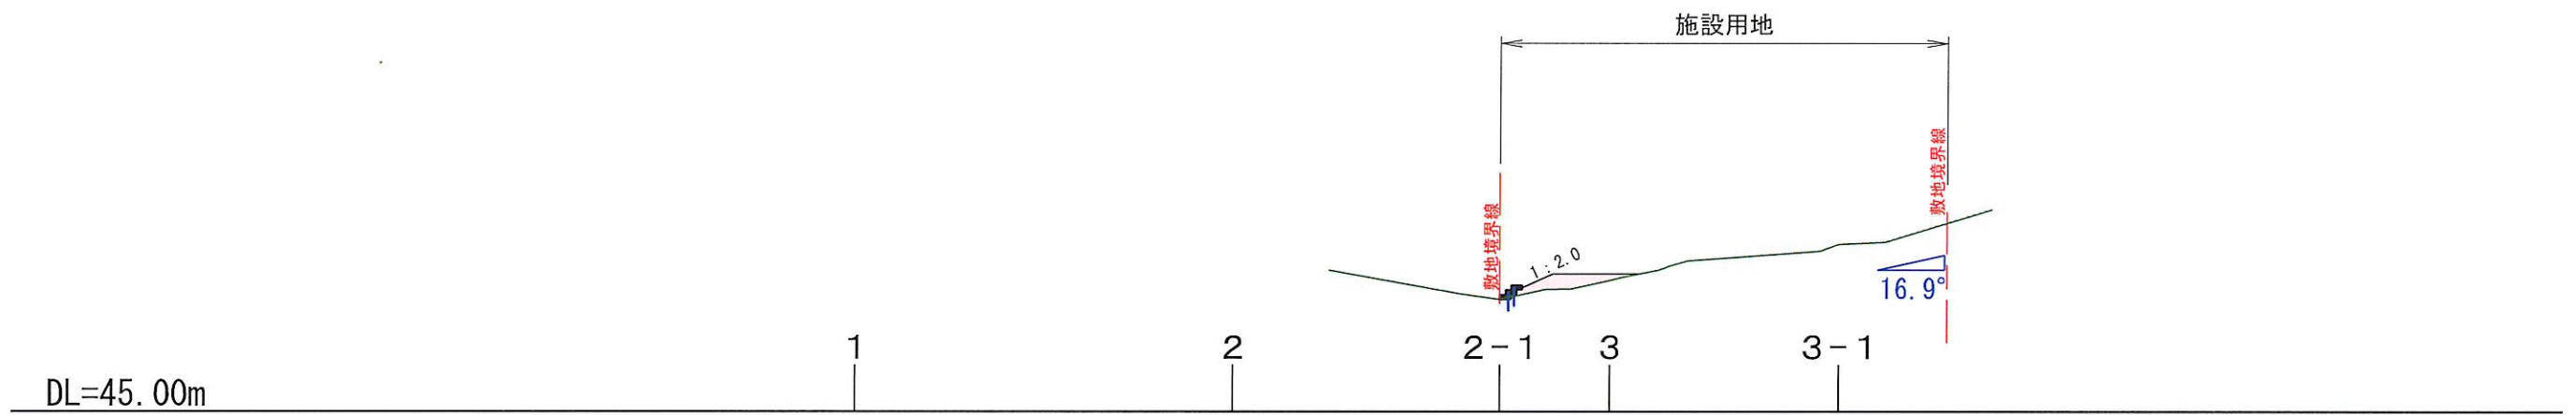

D—D

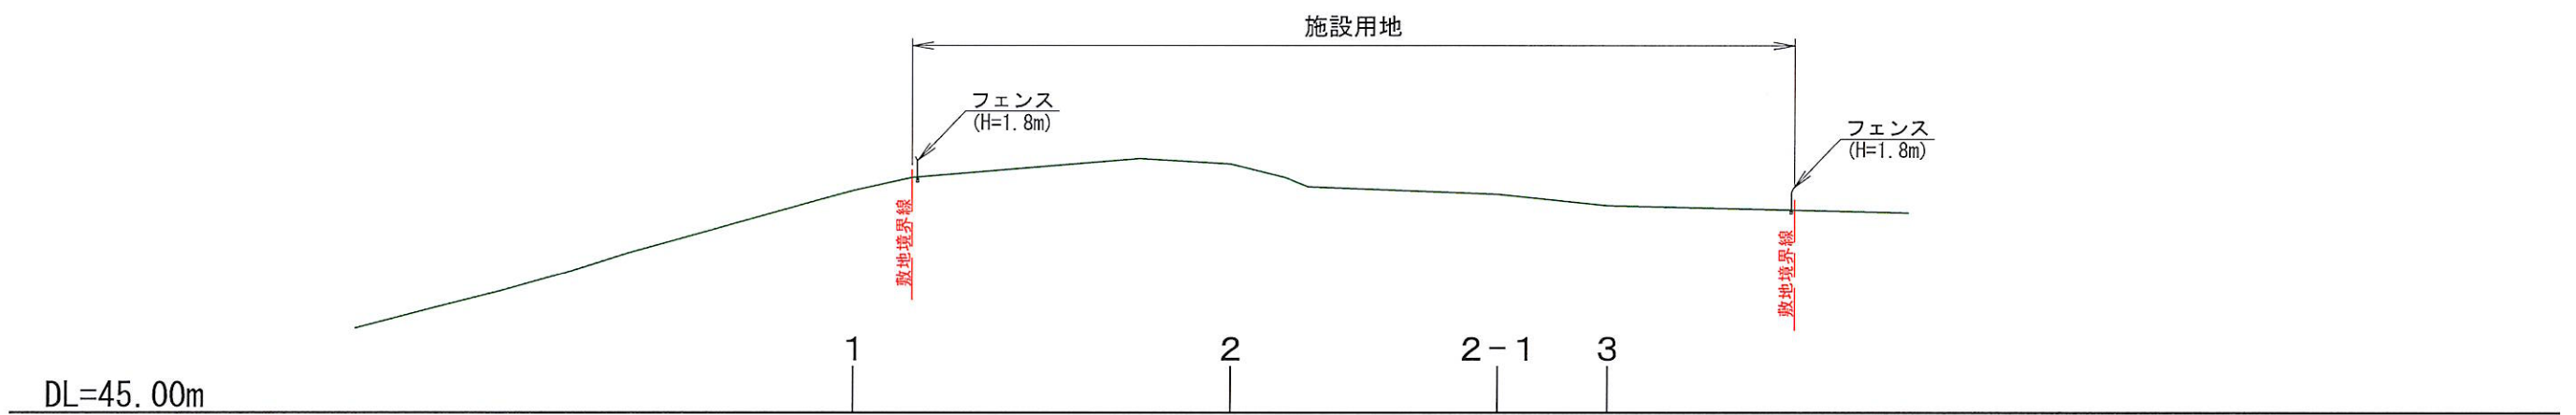

E—E

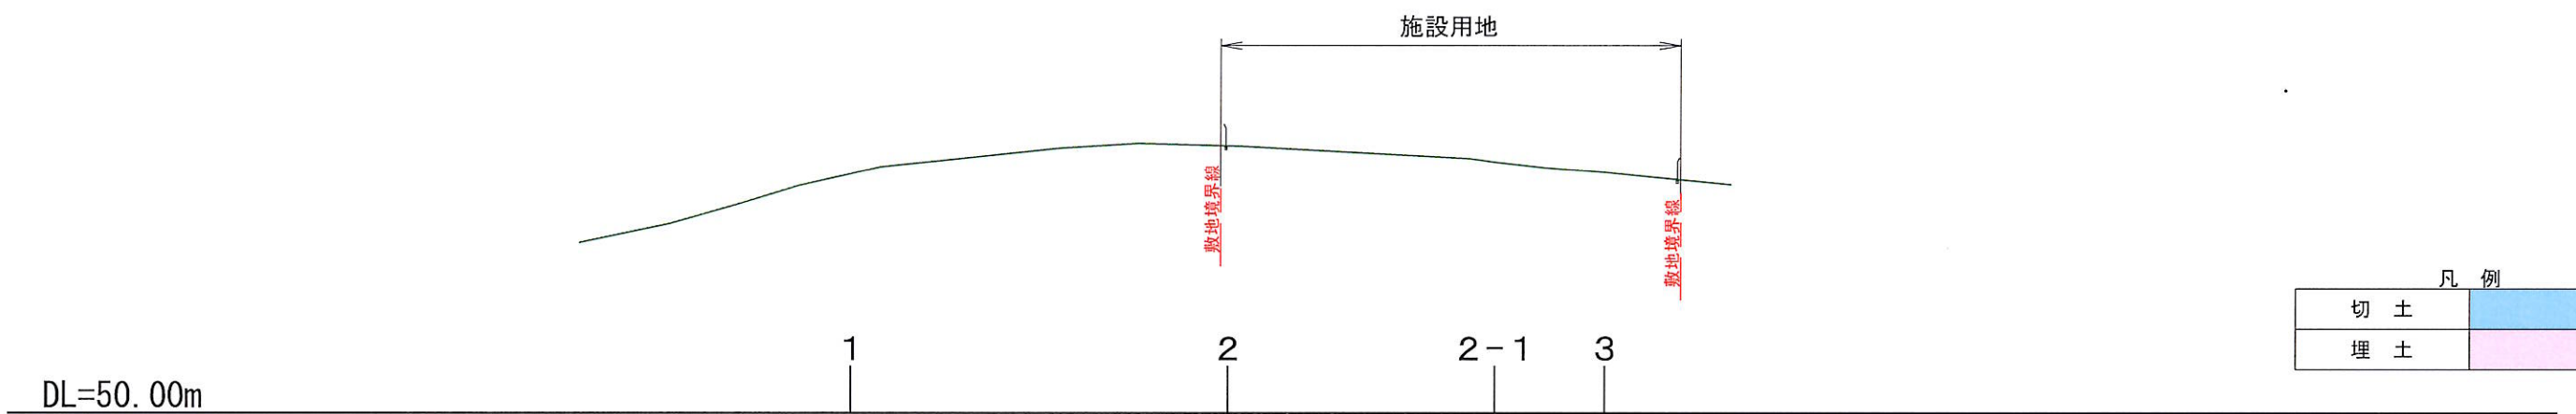

凡例	
切土	
埋土	