


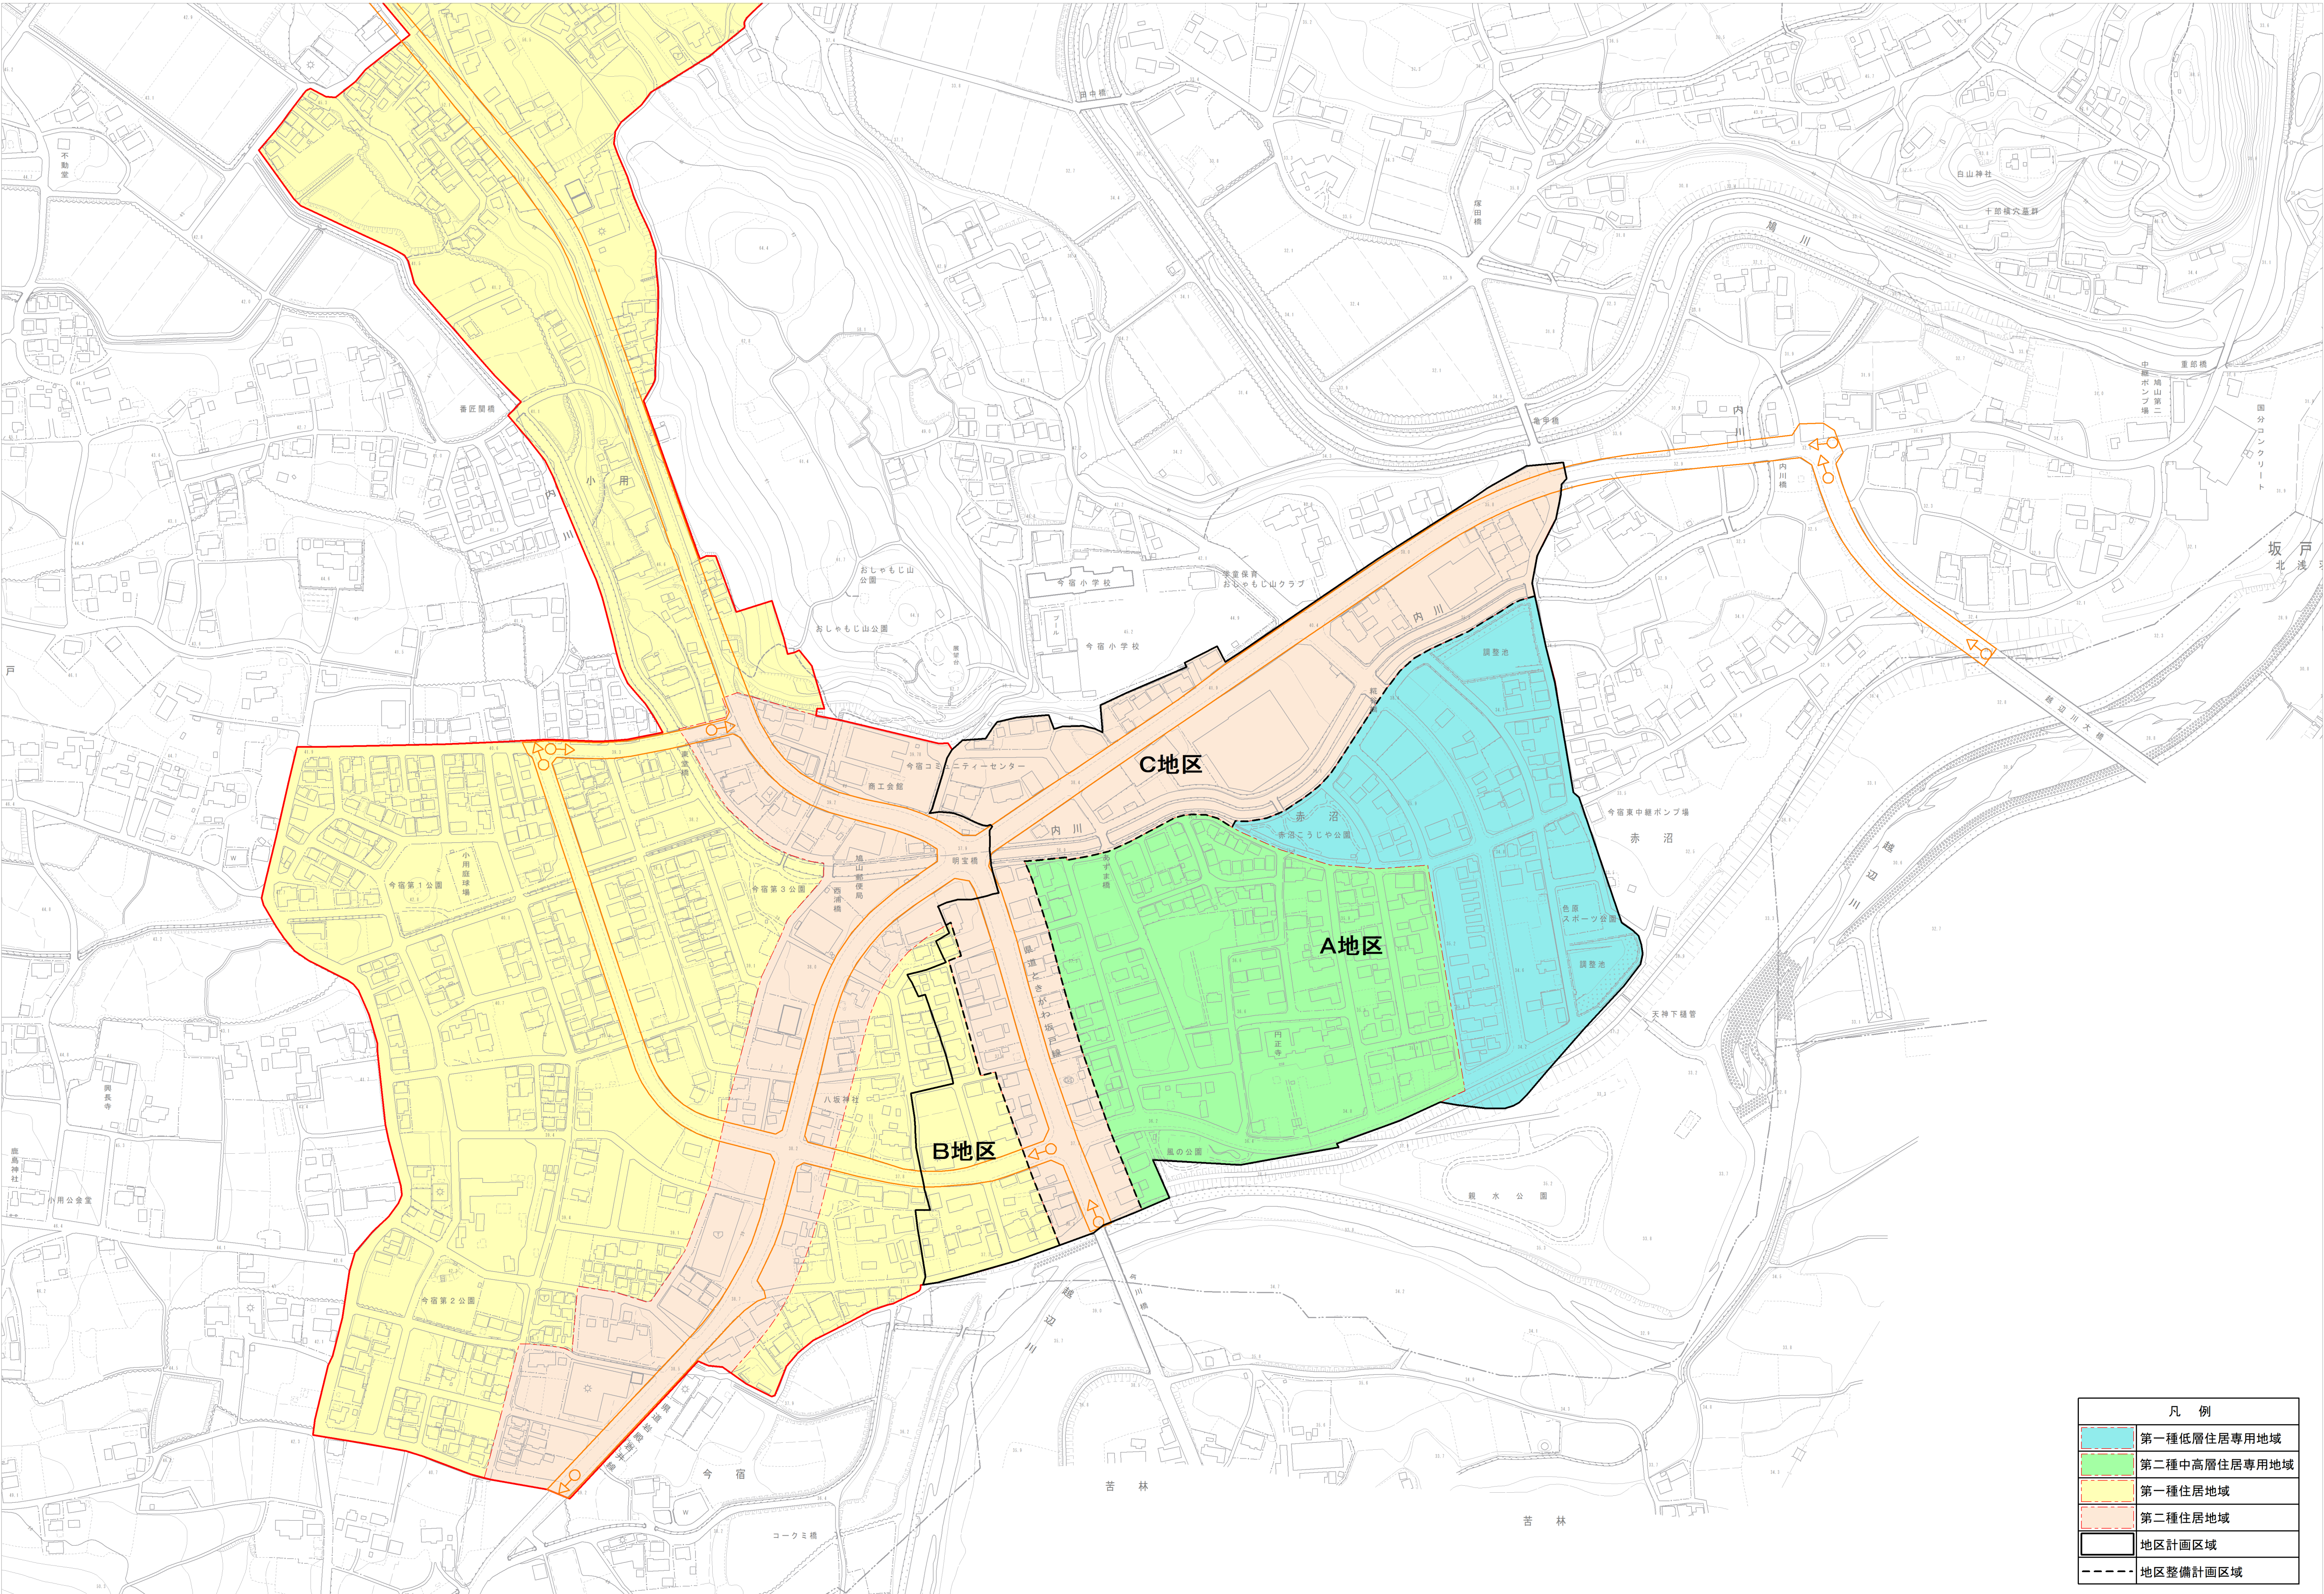

凡 例	
	第一種低層住居専用地域
	第二種中高層住居専用地域
	第一種住居地域
	第二種住居地域
	地区計画区域
	地区整備計画区域

記号

●	37.2	三角点
○	25.62	水準点
△	42.3	地籍点
□	23.6	境界点
◇	35.6	境界点
◇	25.73	境界点
◇	12.3	境界点
◇	15.8	境界点

記号

○	鳩山町
○	内川
○	赤沼
○	八坂神社
○	今宿小学校
○	今宿中学校
○	今宿公園
○	今宿第1公園
○	今宿第2公園
記号

○	鳩山町
○	内川
○	赤沼
○	八坂神社
○	今宿小学校
○	今宿中学校
○	今宿公園
○	今宿第1公園
○	今宿第2公園
座標系は平成14年国土交通省告示第9号の規定による第3座標系
縮尺は横2メートル縦1メートル
平面図再投影係数、境界測地系による
図面に表示してある座標値はメートル単位
力線は5キロメートル間隔
図面に表示してある境界線は10秒間隔
高さの基準は東京湾の平均海面
等高線の間隔は2メートル