

登記年月日：平成16年3月23日


これは図面に記録されている内容を証明した書面である。
令和6年11月20日
さいたま地方法務局坂戸出張所

登記官

小松 渚



1045873

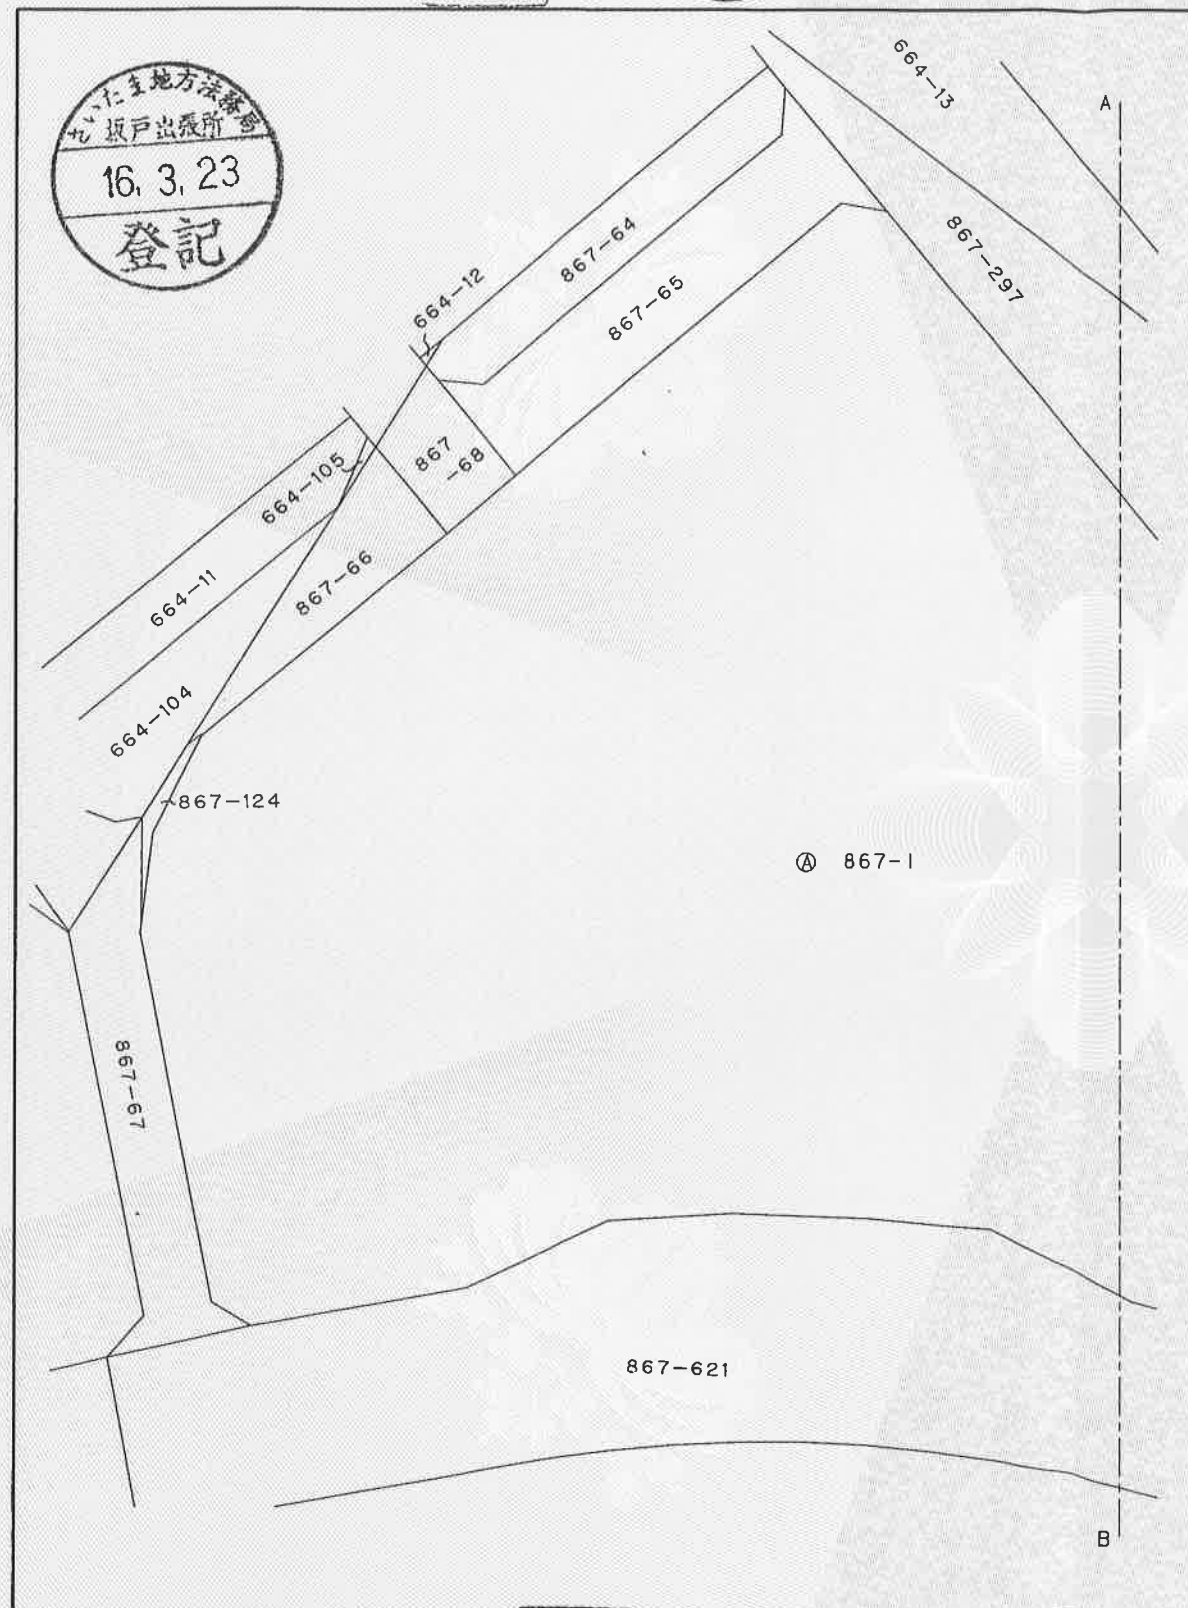

地番 867-278, -1

地積測量図

土地の所在 比企郡鳩山町楓ヶ丘一丁目

三斜求積表


地番	867-278			
NO.	底辺	高さ	倍面積	
1	25.32	2.86	72.4152	
2	27.43	2.02	55.4086	
3	29.42	2.14	62.9588	
4	30.41	2.79	84.8439	
5	30.41	17.80	541.2980	
6	22.94	1.73	39.6862	
7	20.56	1.28	26.3168	
		倍面積	882.9275	
		面積	441.4637	
		地積	441.46 m ²	

残地番	867-1		
公簿	4769.5451	総計	441.4637
		残地	4328.0814
		地積	4328.08 m ²

境界標の内訳

コ・・・コンクリート杭
ブ・・・プレート標
ビ・・・鉄 釘

867-1

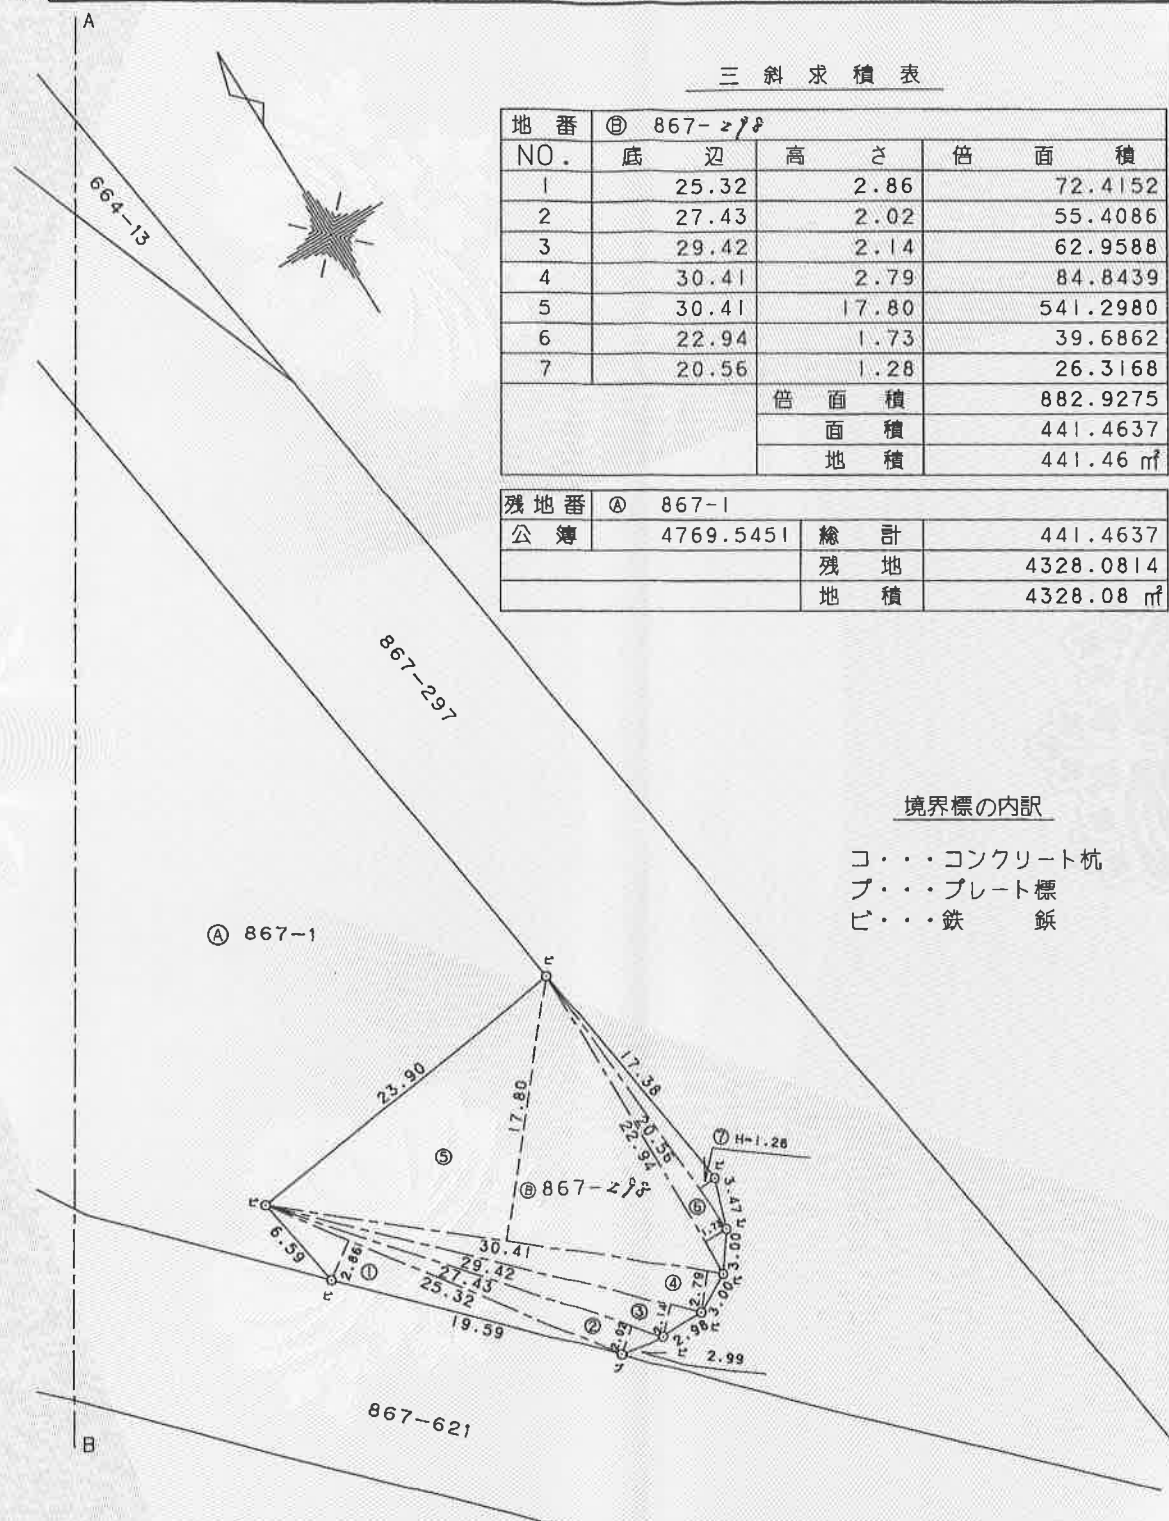

(長源納)

作製者

神奈川県相模原市中央区鶴間町九丁目21番22号
土地家屋調査士 吉井 (平成16年3月9日作製)

申請人

日本新都市開発株式会社
清算人 今井和男

縮尺

1/500

登記年月日：平成28年6月10日

これは図面に記録されている内容を証明した書面である。
令和6年11月20日
さいたま市地方務局坂戸出張所


登記官

小松 済




各階平面図

各階平面図

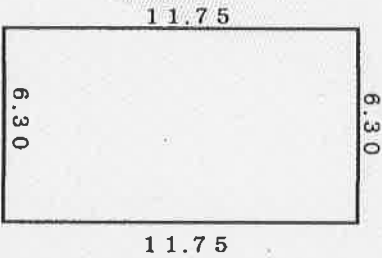

1、2階同型	求 積 表
	$6.30 \times 11.75 = 74.0250$
	床面積 = 74.02 m ²

家屋番号	867-298	建 物 図 面
建物の所在	比企郡鳩山町楓ヶ丘一丁目867番地298	

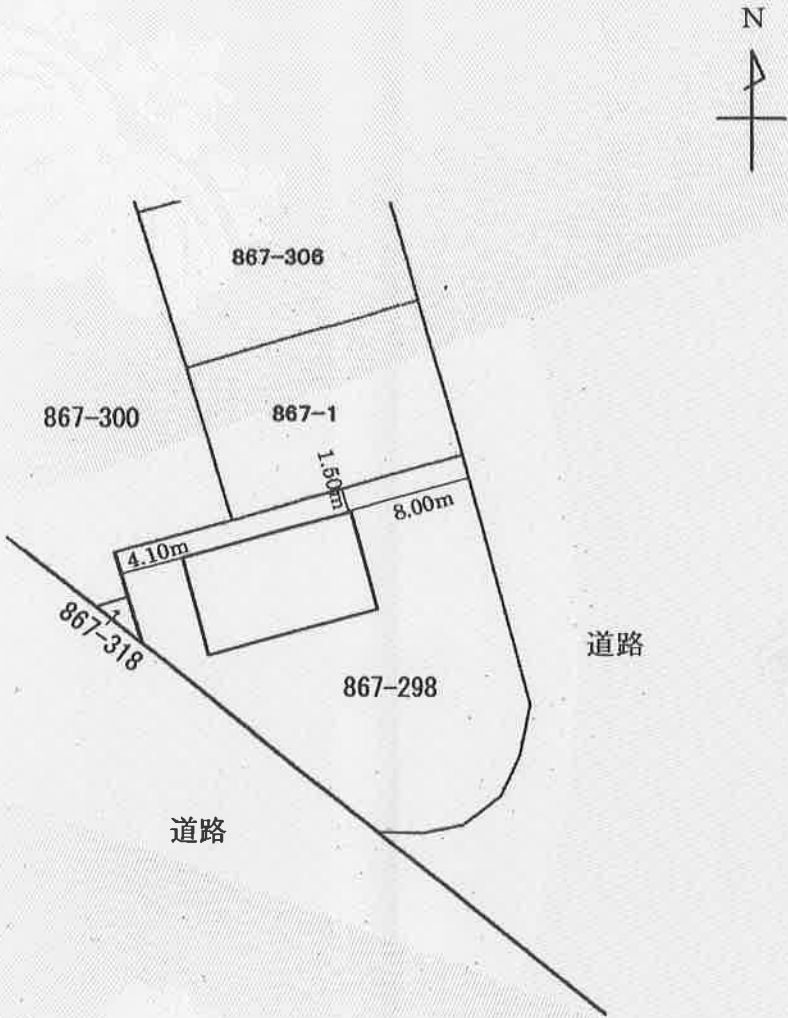

作 成 者	比企郡鳩山町大字大豆戸184番地16 鳩山町役場 政策財政課 岡田庄一 平成28年6月3日作成	縮 尺	1/250	申 請 人	鳩山町長 小 峰 孝 雄	縮尺	1/500
-------	---	-----	-------	-------	--------------	----	-------