


平成24年度事業（工事）予定箇所図〔水道課・水道事業〕

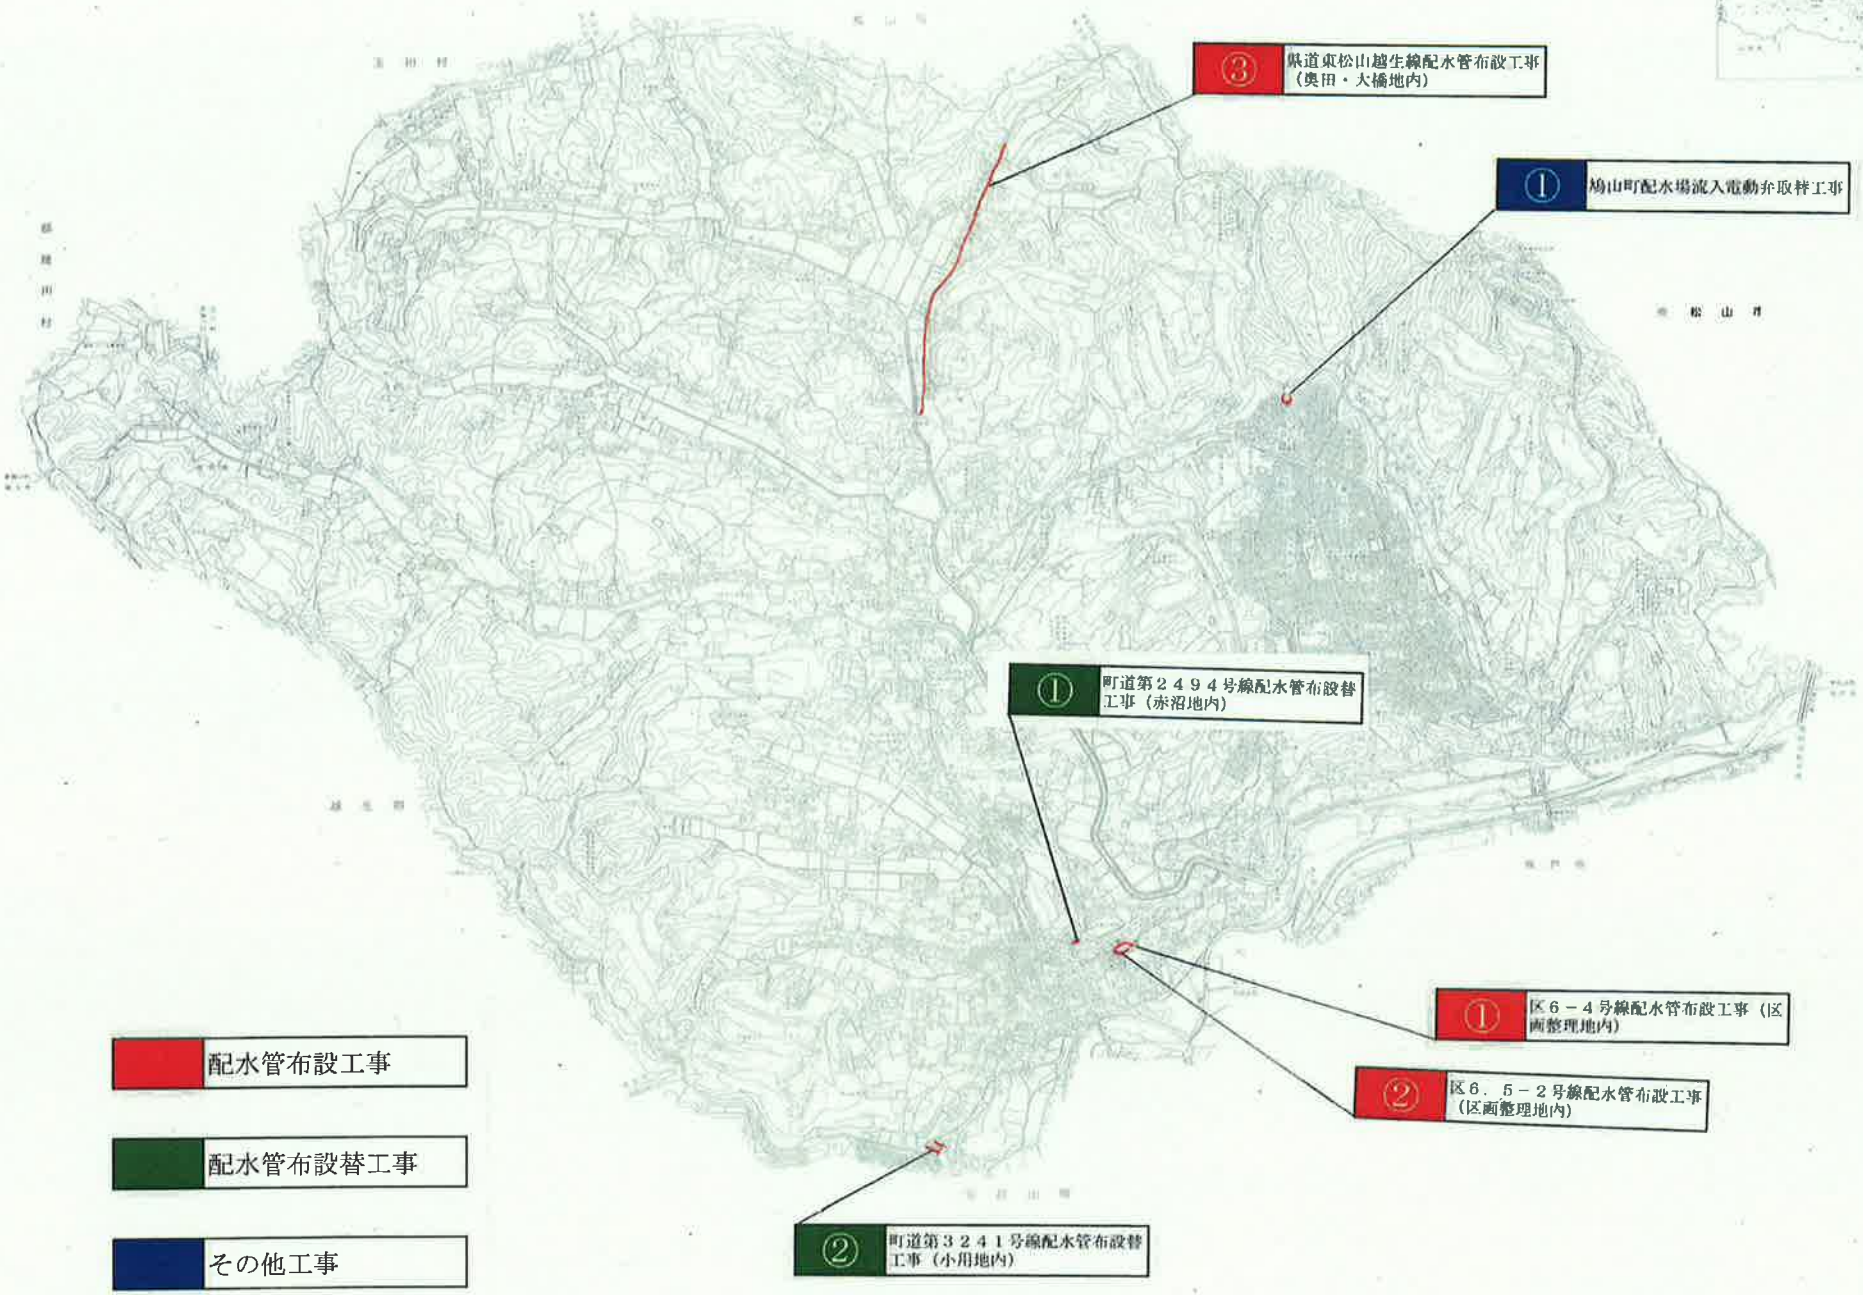

配水管布設工事

配水管布設替工事

その他工事