


平成27年度事業（工事）予定箇所図〔水道課・水道事業〕  
 区画整理地内詳細図

配水管布設工事

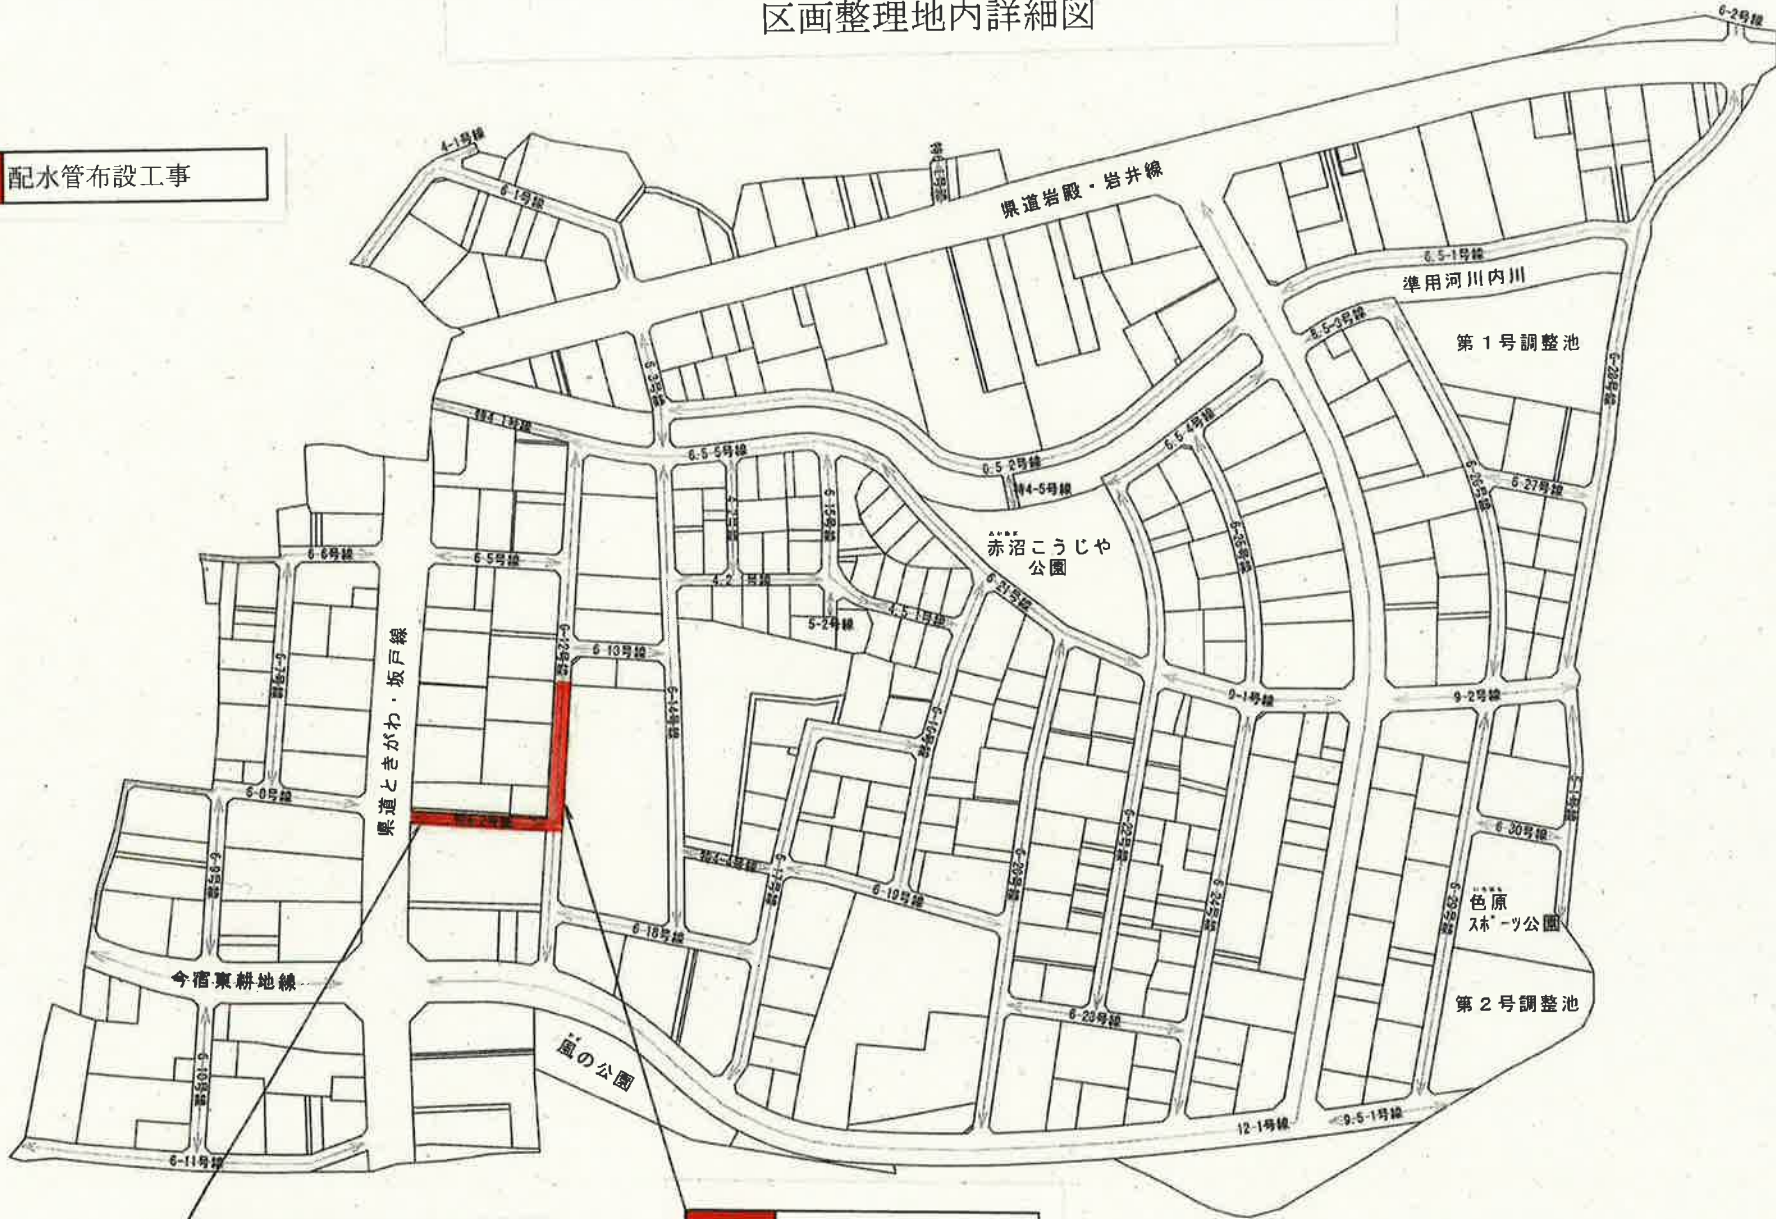

② 特4-2号線配水管布設工事  
 (区画整理地内)

① 区6-12号線配水管布設工事  
 (区画整理地内)