


平成 31 年度事業（業務）予定箇所図

[まちづくり推進課／今宿東土地区画整理事業特別会計]



換地処分等業務
選挙人名簿作成業務

下水道管渠調査業務

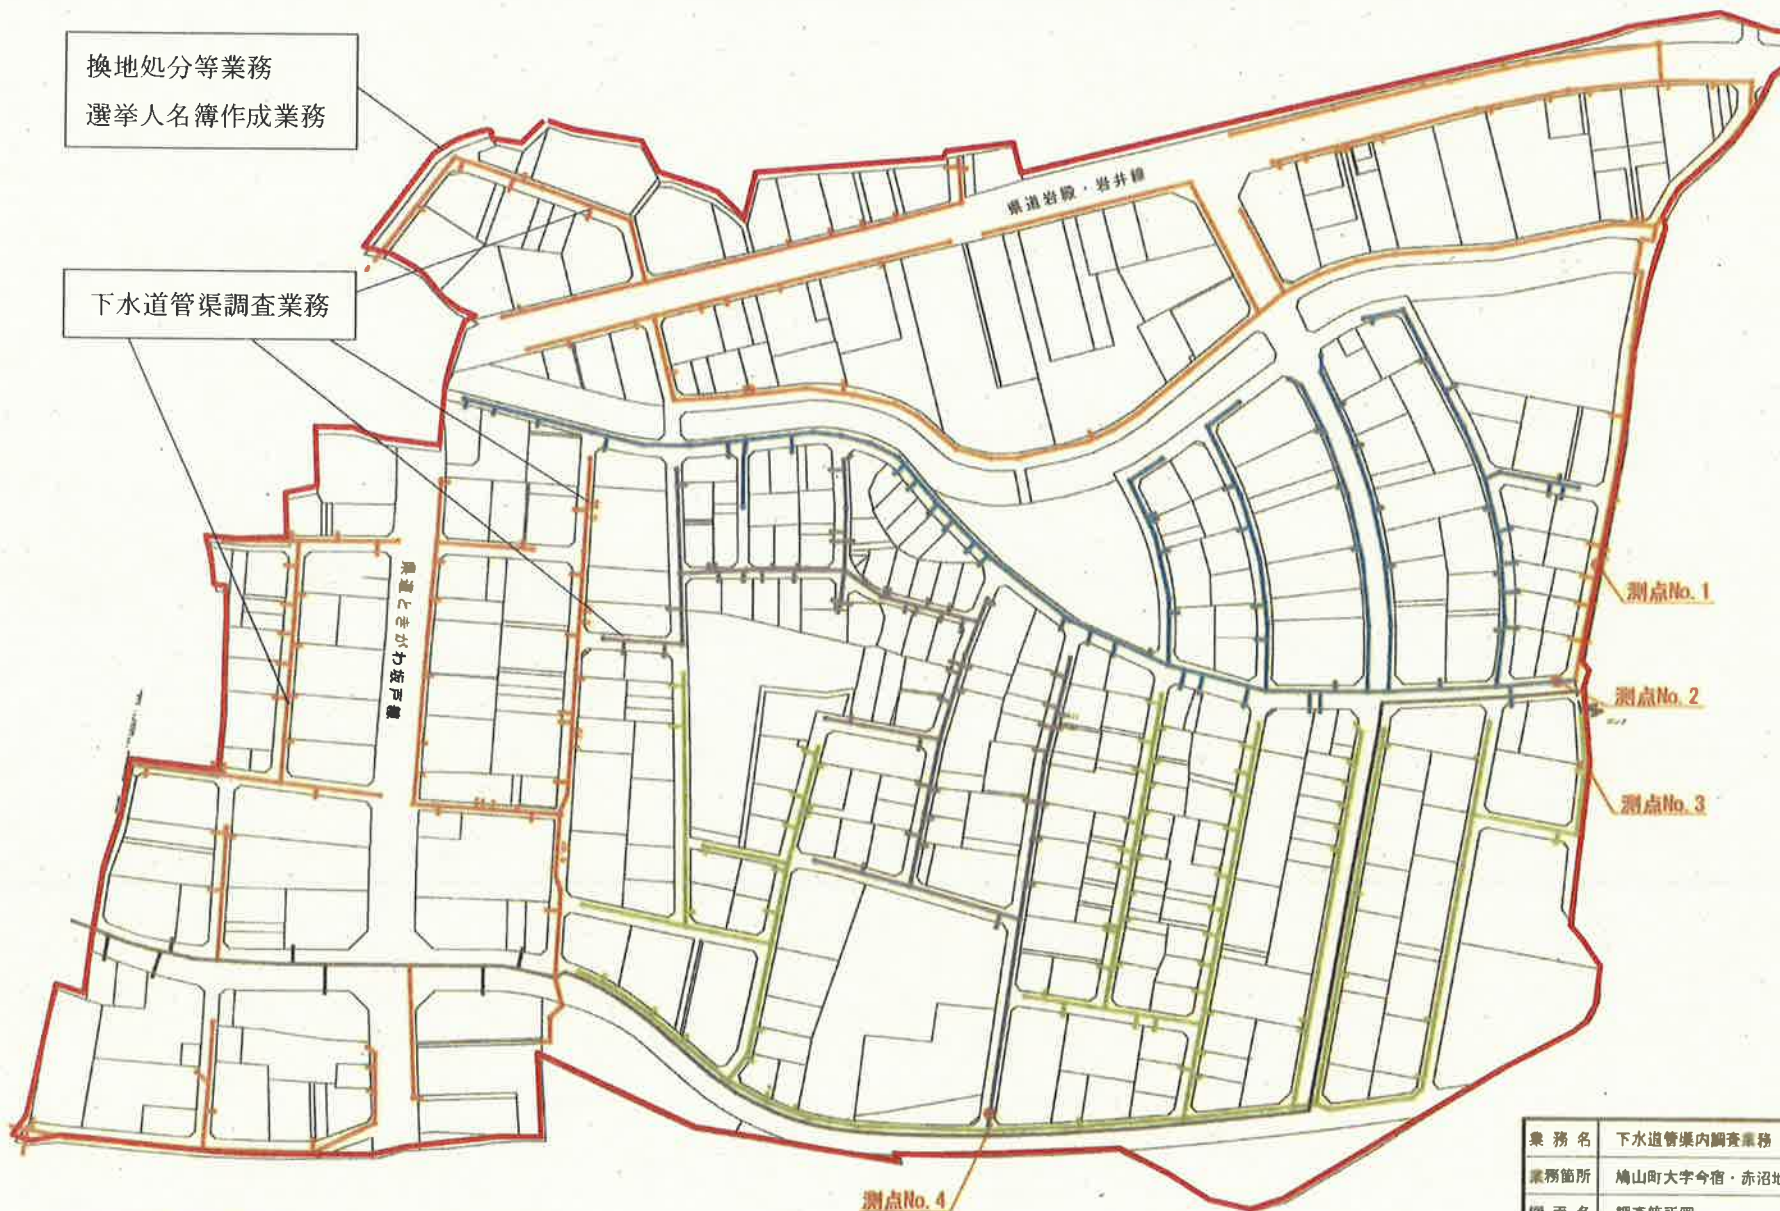

TVカメラ調査 L=3100m
(TVカメラ調査 L=1300m + 追加延長 L=1800m)

S=1/1000

-58-

業務名	下水道管渠内調査業務		
業務箇所	鳩山町大字今宿・赤沼地内		
図面名	調査箇所図		
縮尺	図示	図面番号	1/1
鳩山町 まちづくり推進課 区画整理担当			