

位置図(2500/1)




対象地


道路

歩道


太陽光発電設備

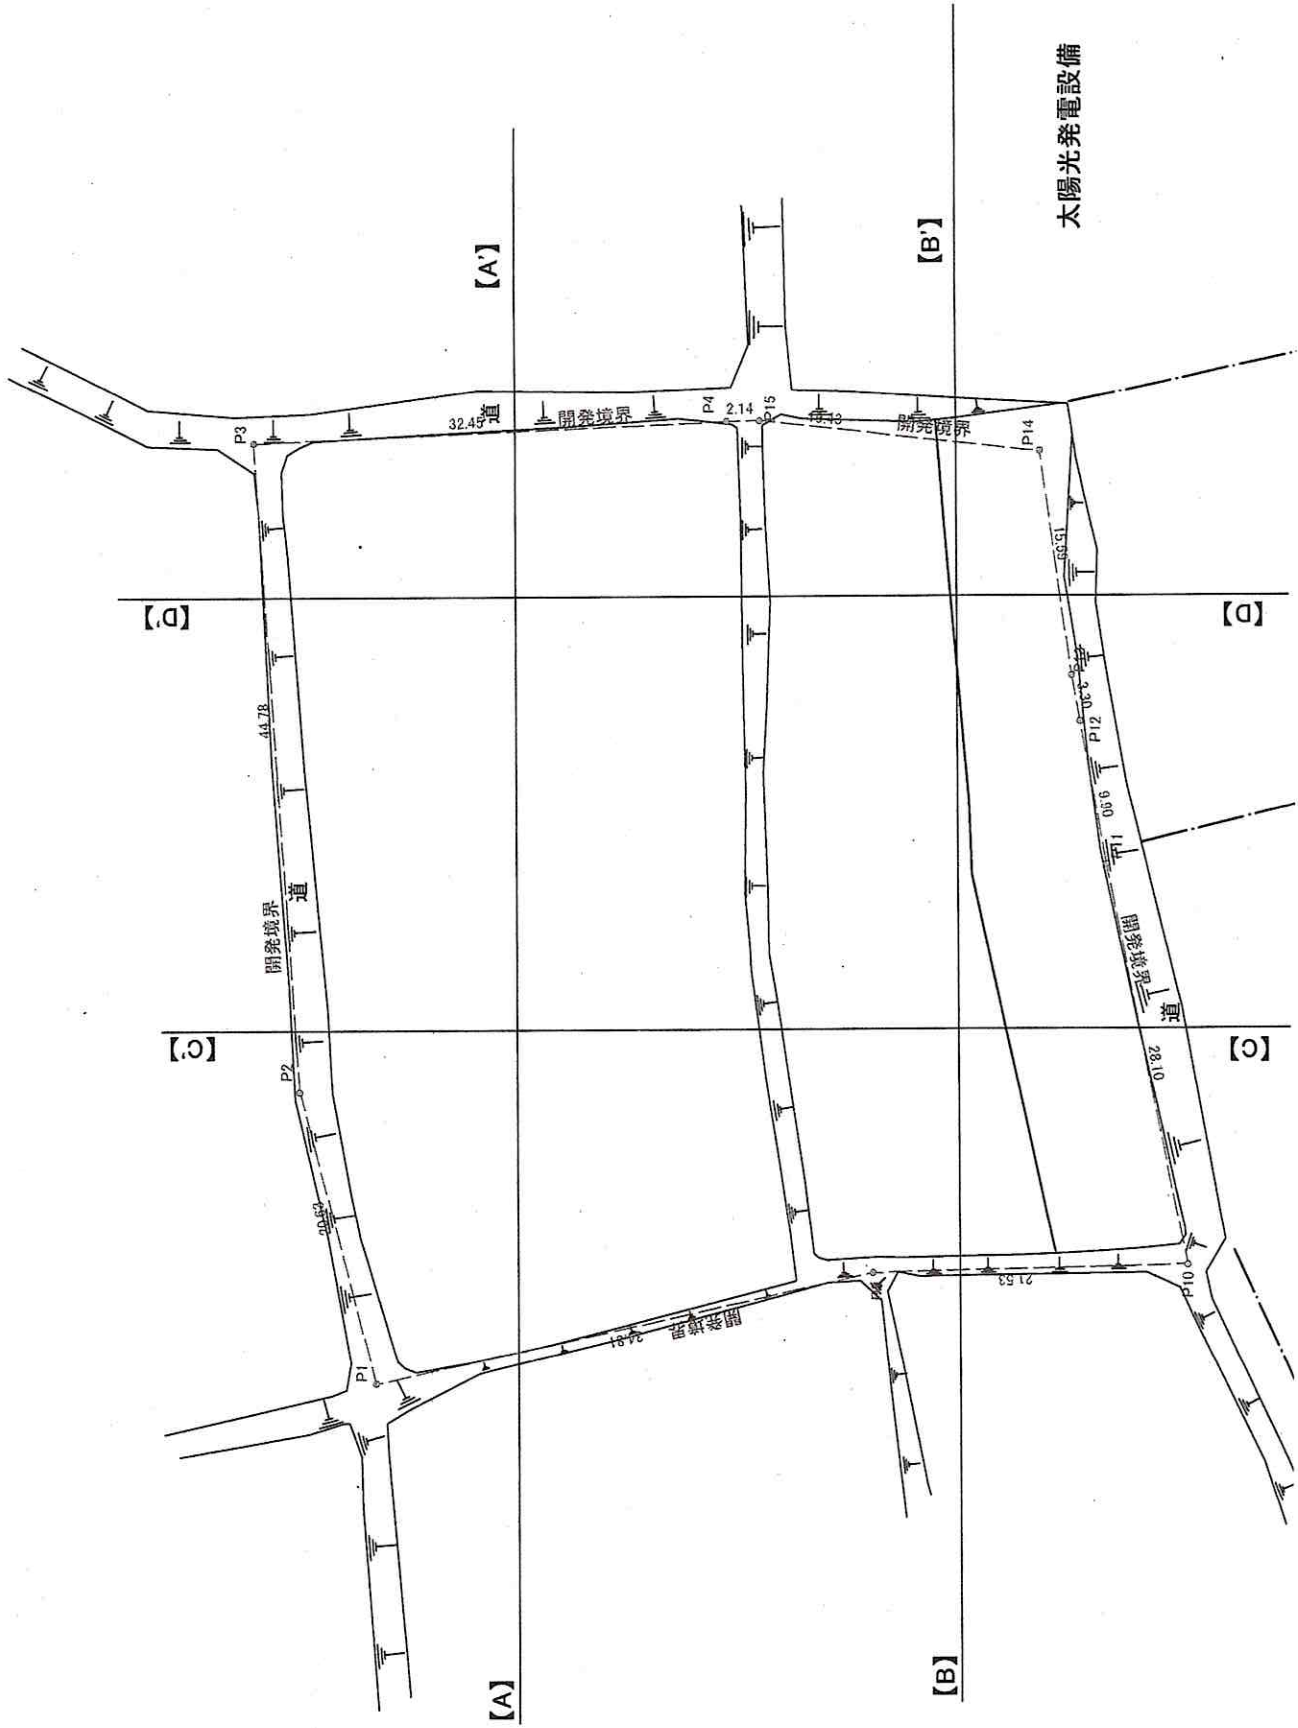

【A】～【A'】

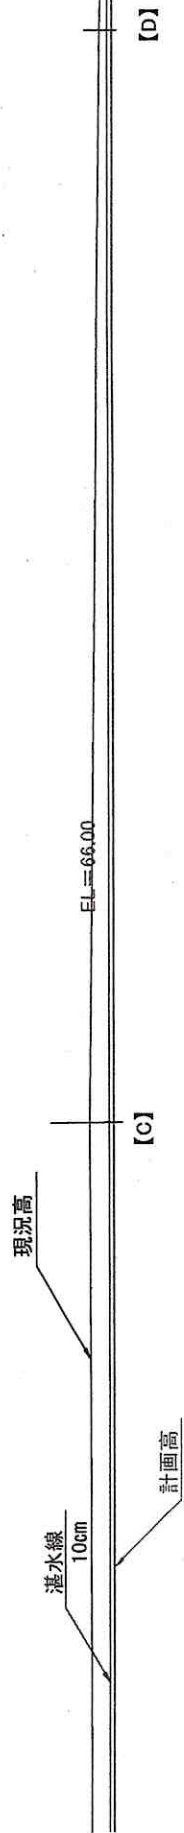


【B】～【B'】

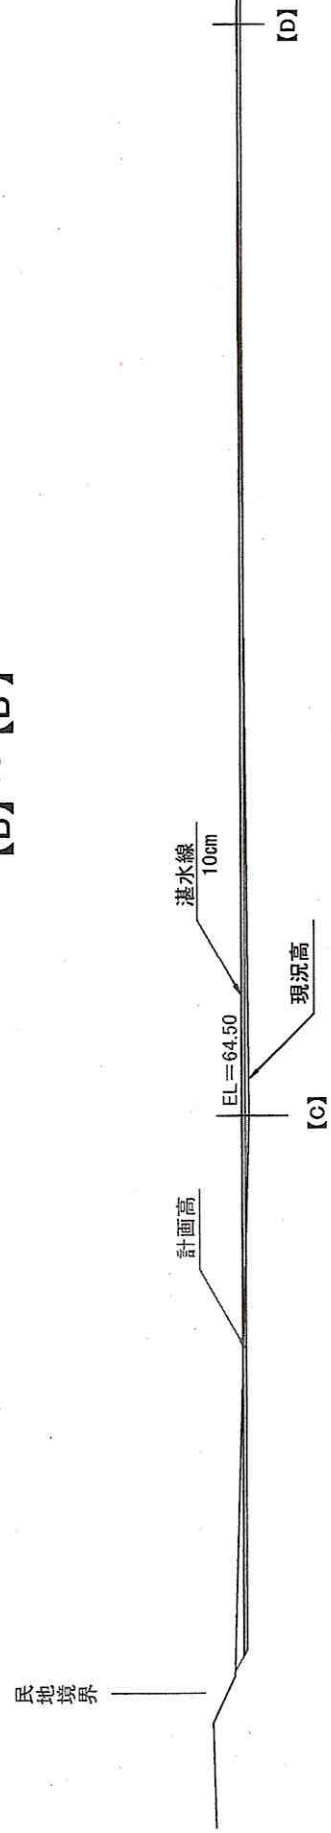


道路境界

道

【C】 ~ 【C'】

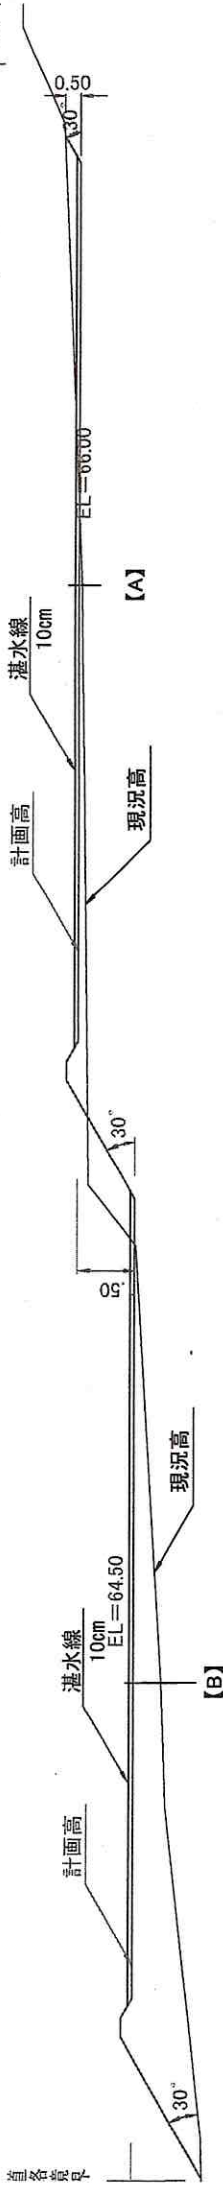


【D】 ~ 【D'】

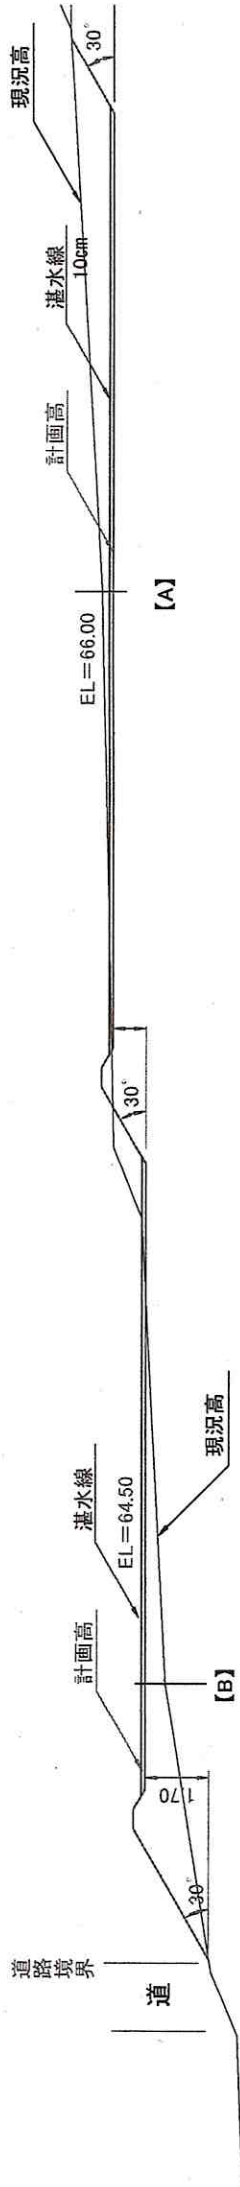

比企郡鳩山町大字小用 535・539・540

計画平面図

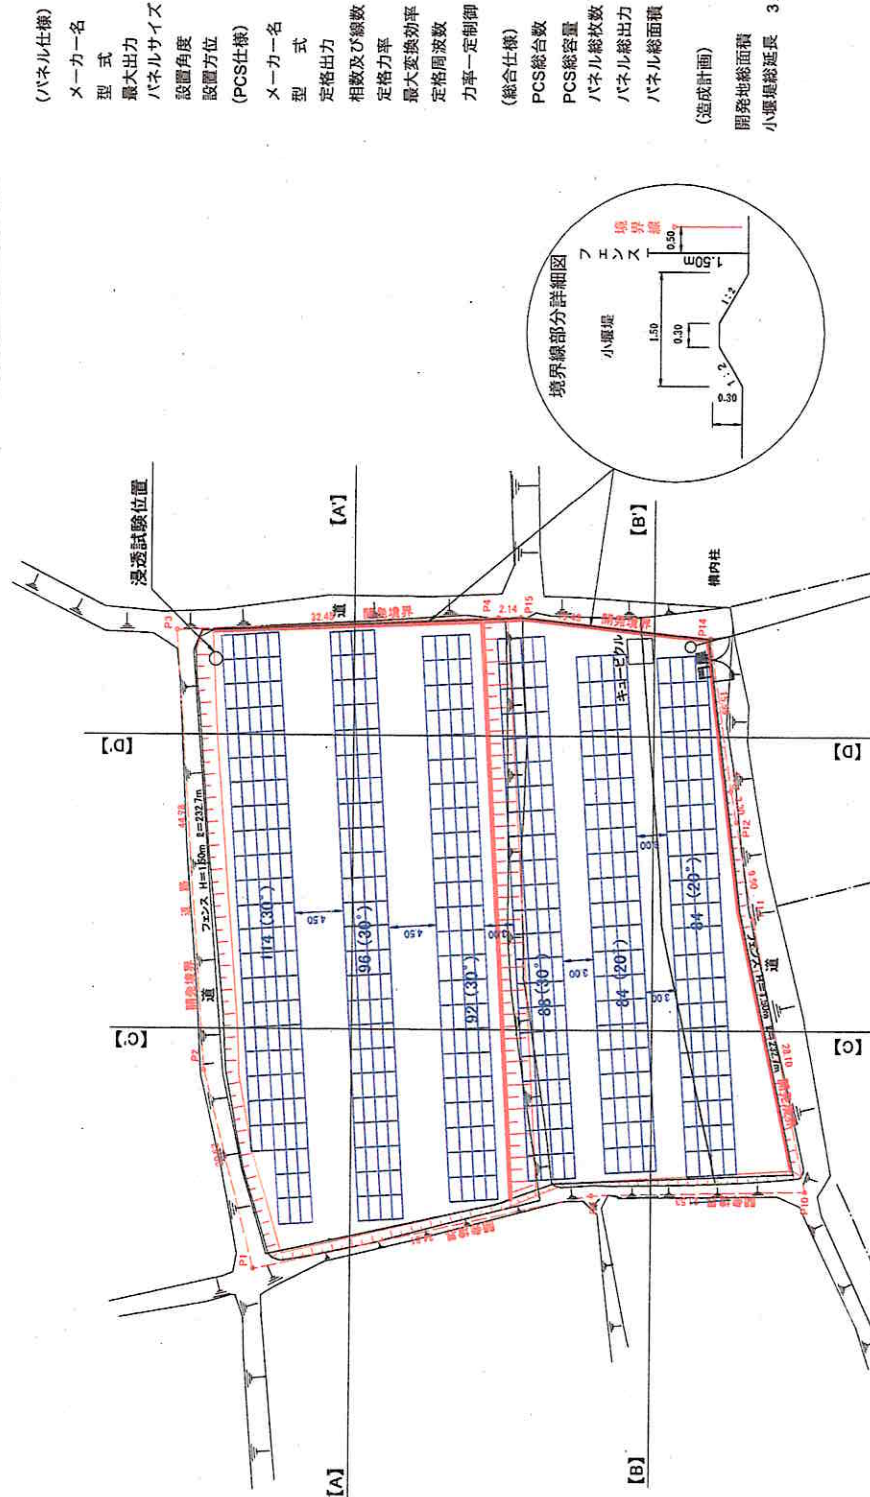

(パネル仕様)

メーカー名
型式
最大出力
パネルサイズ
設置角度
設置方位
(PCS仕様)
メーカー名
型式
定格出力
相数及び線数
定格力率
最大変換効率
定格周波数
力率一定制御
(総合仕様)
PCS総台数
PCS総容量
パネル総枚数
パネル総出力
パネル総面積

Trinasolar
TSM-NEG21C.20
705W
2.384×1.303×33mm
20° ~ 30°
N 85.00° S
HUAWEI
SUN2000-50KTL-NHM3
50.0kW
三相3線式
0.95以上
98.8%
50HZ/60HZ
遅れ0.8~1.0まで
設定可能 (0.001単位)

5台
247.5kW
558枚
393.39kW
(2.384×1.303×COS20°)×390=1,090.66㎡
(2.384×1.303×COS30°)×170= 438.15㎡
1,528.81㎡

(造成計画)

開発地総面積 3.375.76㎡ (実測)
小用堤総延長 32.45+2.14+18.43+15.59+3.3+9.9+28.1=109.91m

S=1:500